



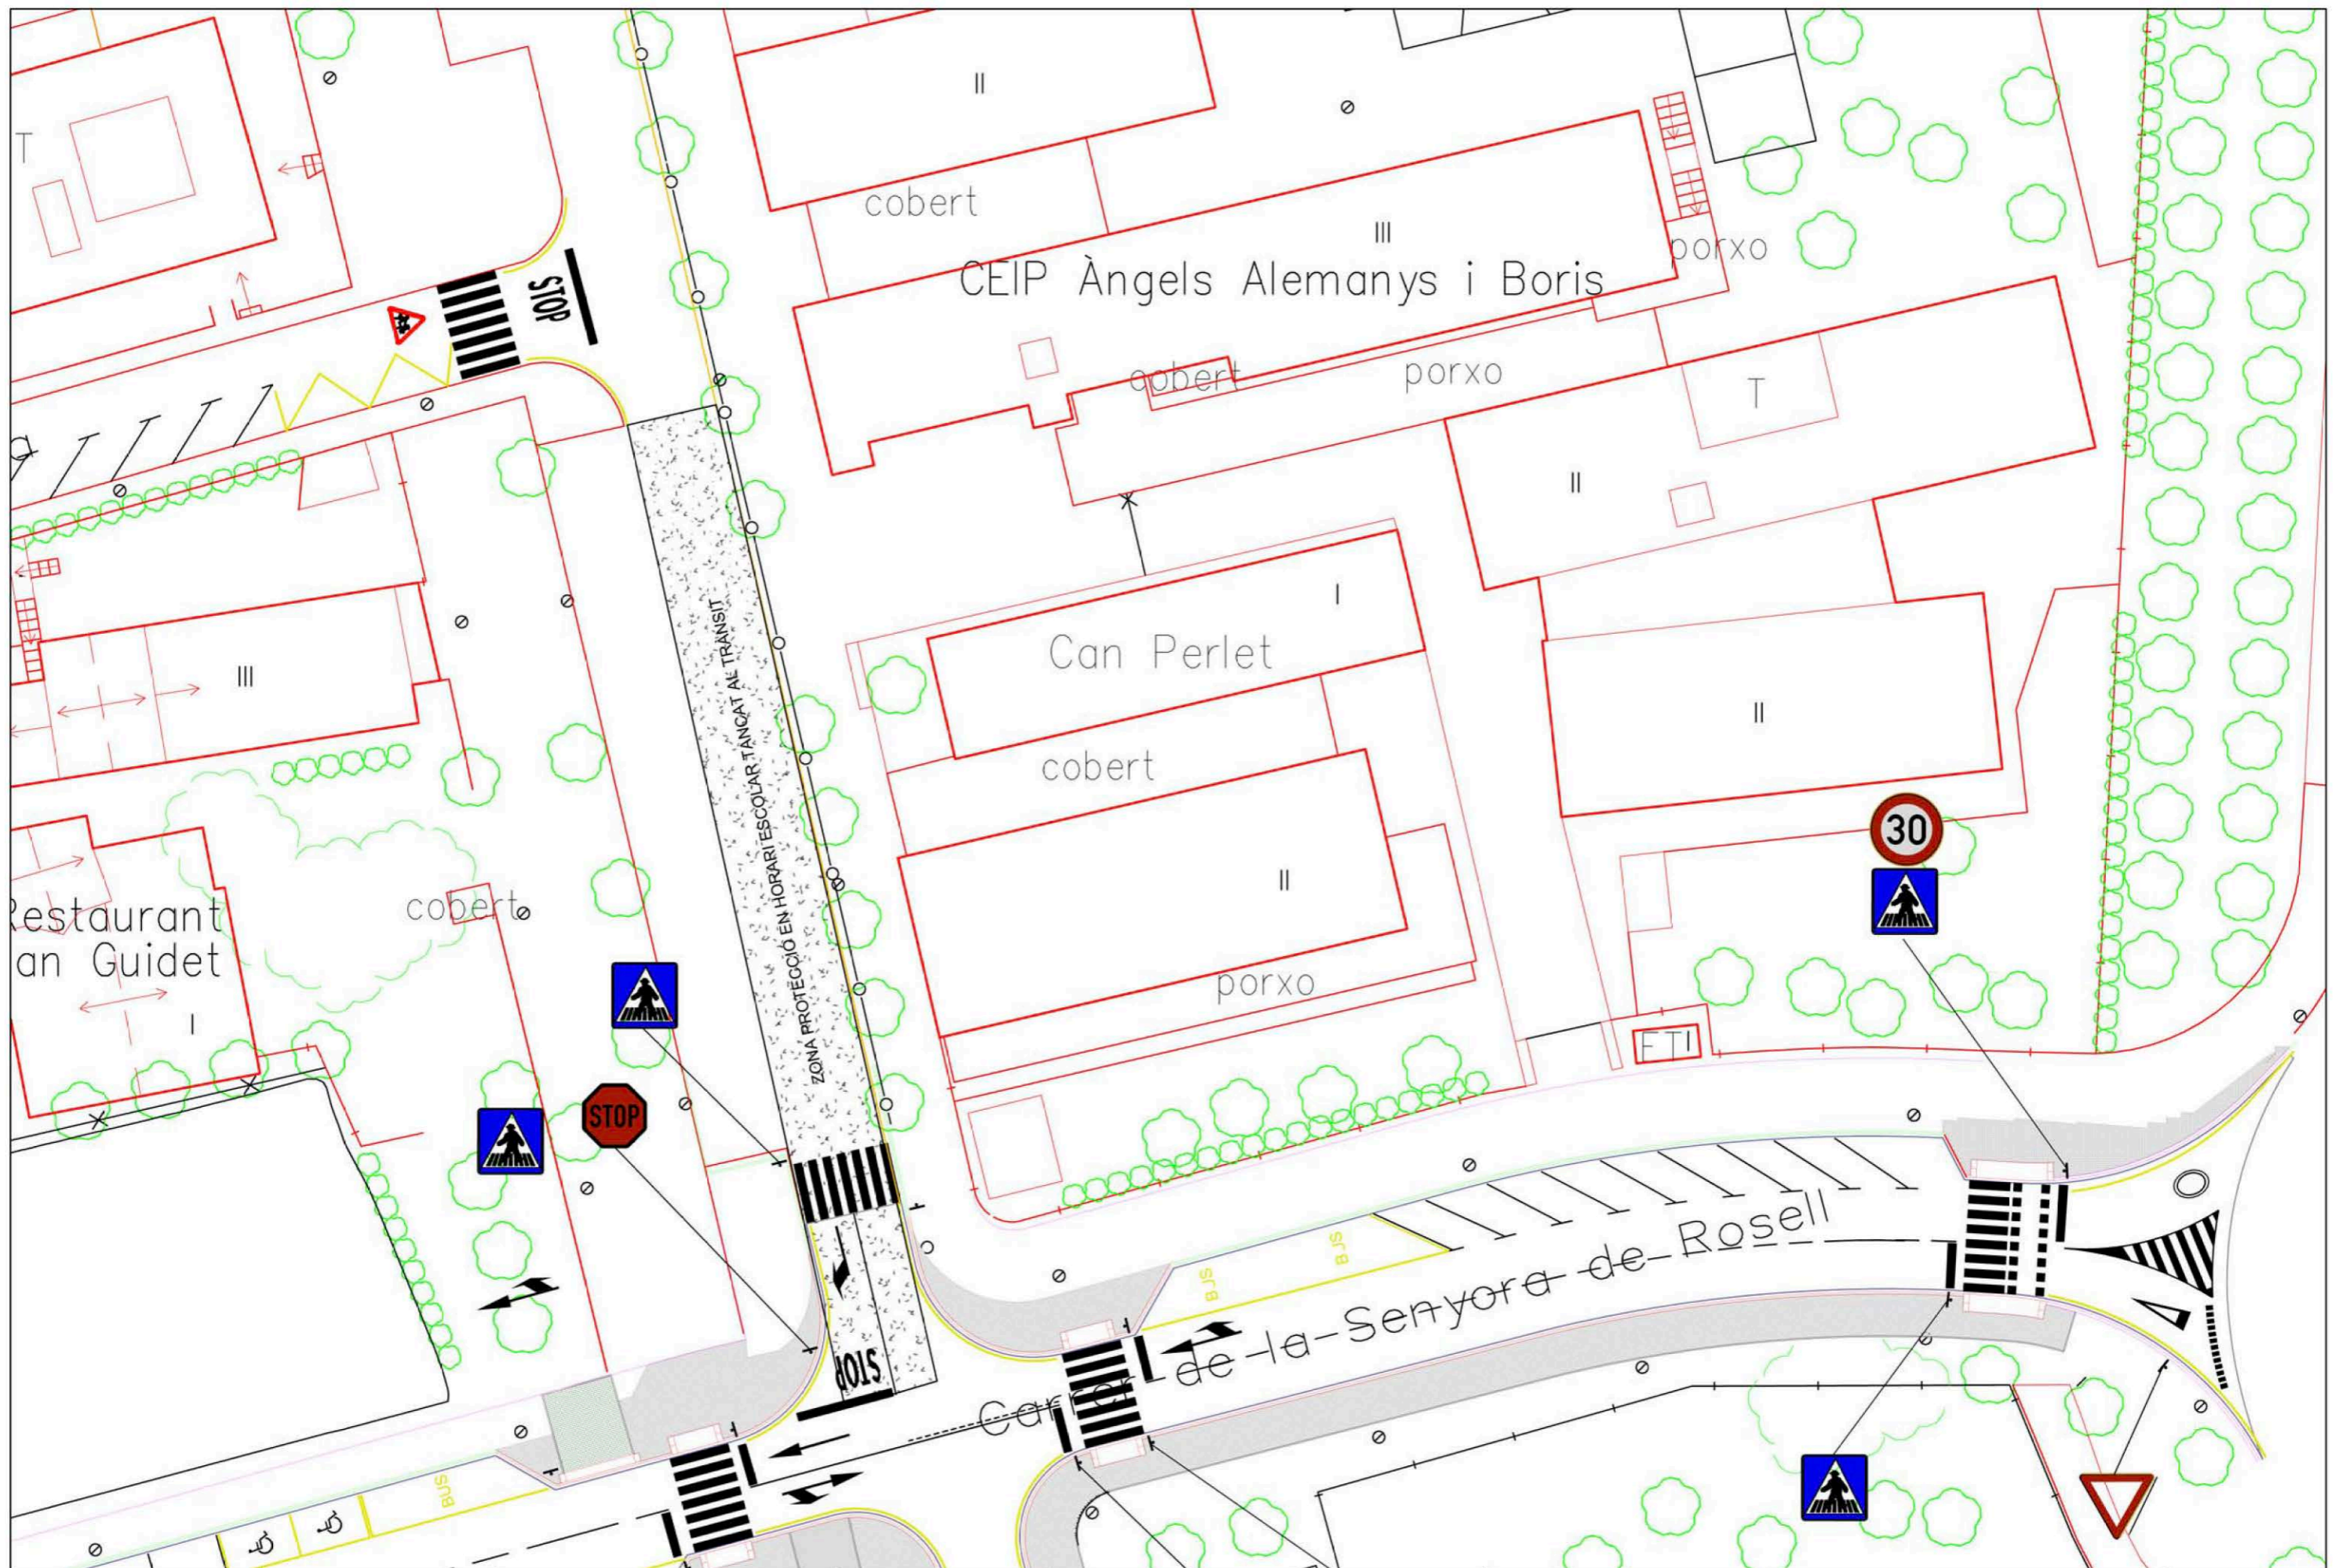
<p>Ajuntament de Lloret de Mar</p>	<p>Regidor A. Robert i Ribot</p>	<p>Unitat Serveis Seguretat Ciutadana</p>	<p>TÍTOL PROJECTE: Reordenació i pacificació del trànsit escoles Àngels Alemany i Coll i Rodés</p>	<p>ESCALA S/escala 0 5 10 0 10 20</p>	<p>DATA Març 17'</p>	<p>NOM DEL PLÀNOL Entrada IES Coll i Rodés</p>	<p>PLÀNOL NUM. 01 FULL 1 DE 4</p>
------------------------------------	--------------------------------------	-----------------------------------------------	---	---------------------------------------------------	--------------------------	----------------------------------------------------	-------------------------------------------

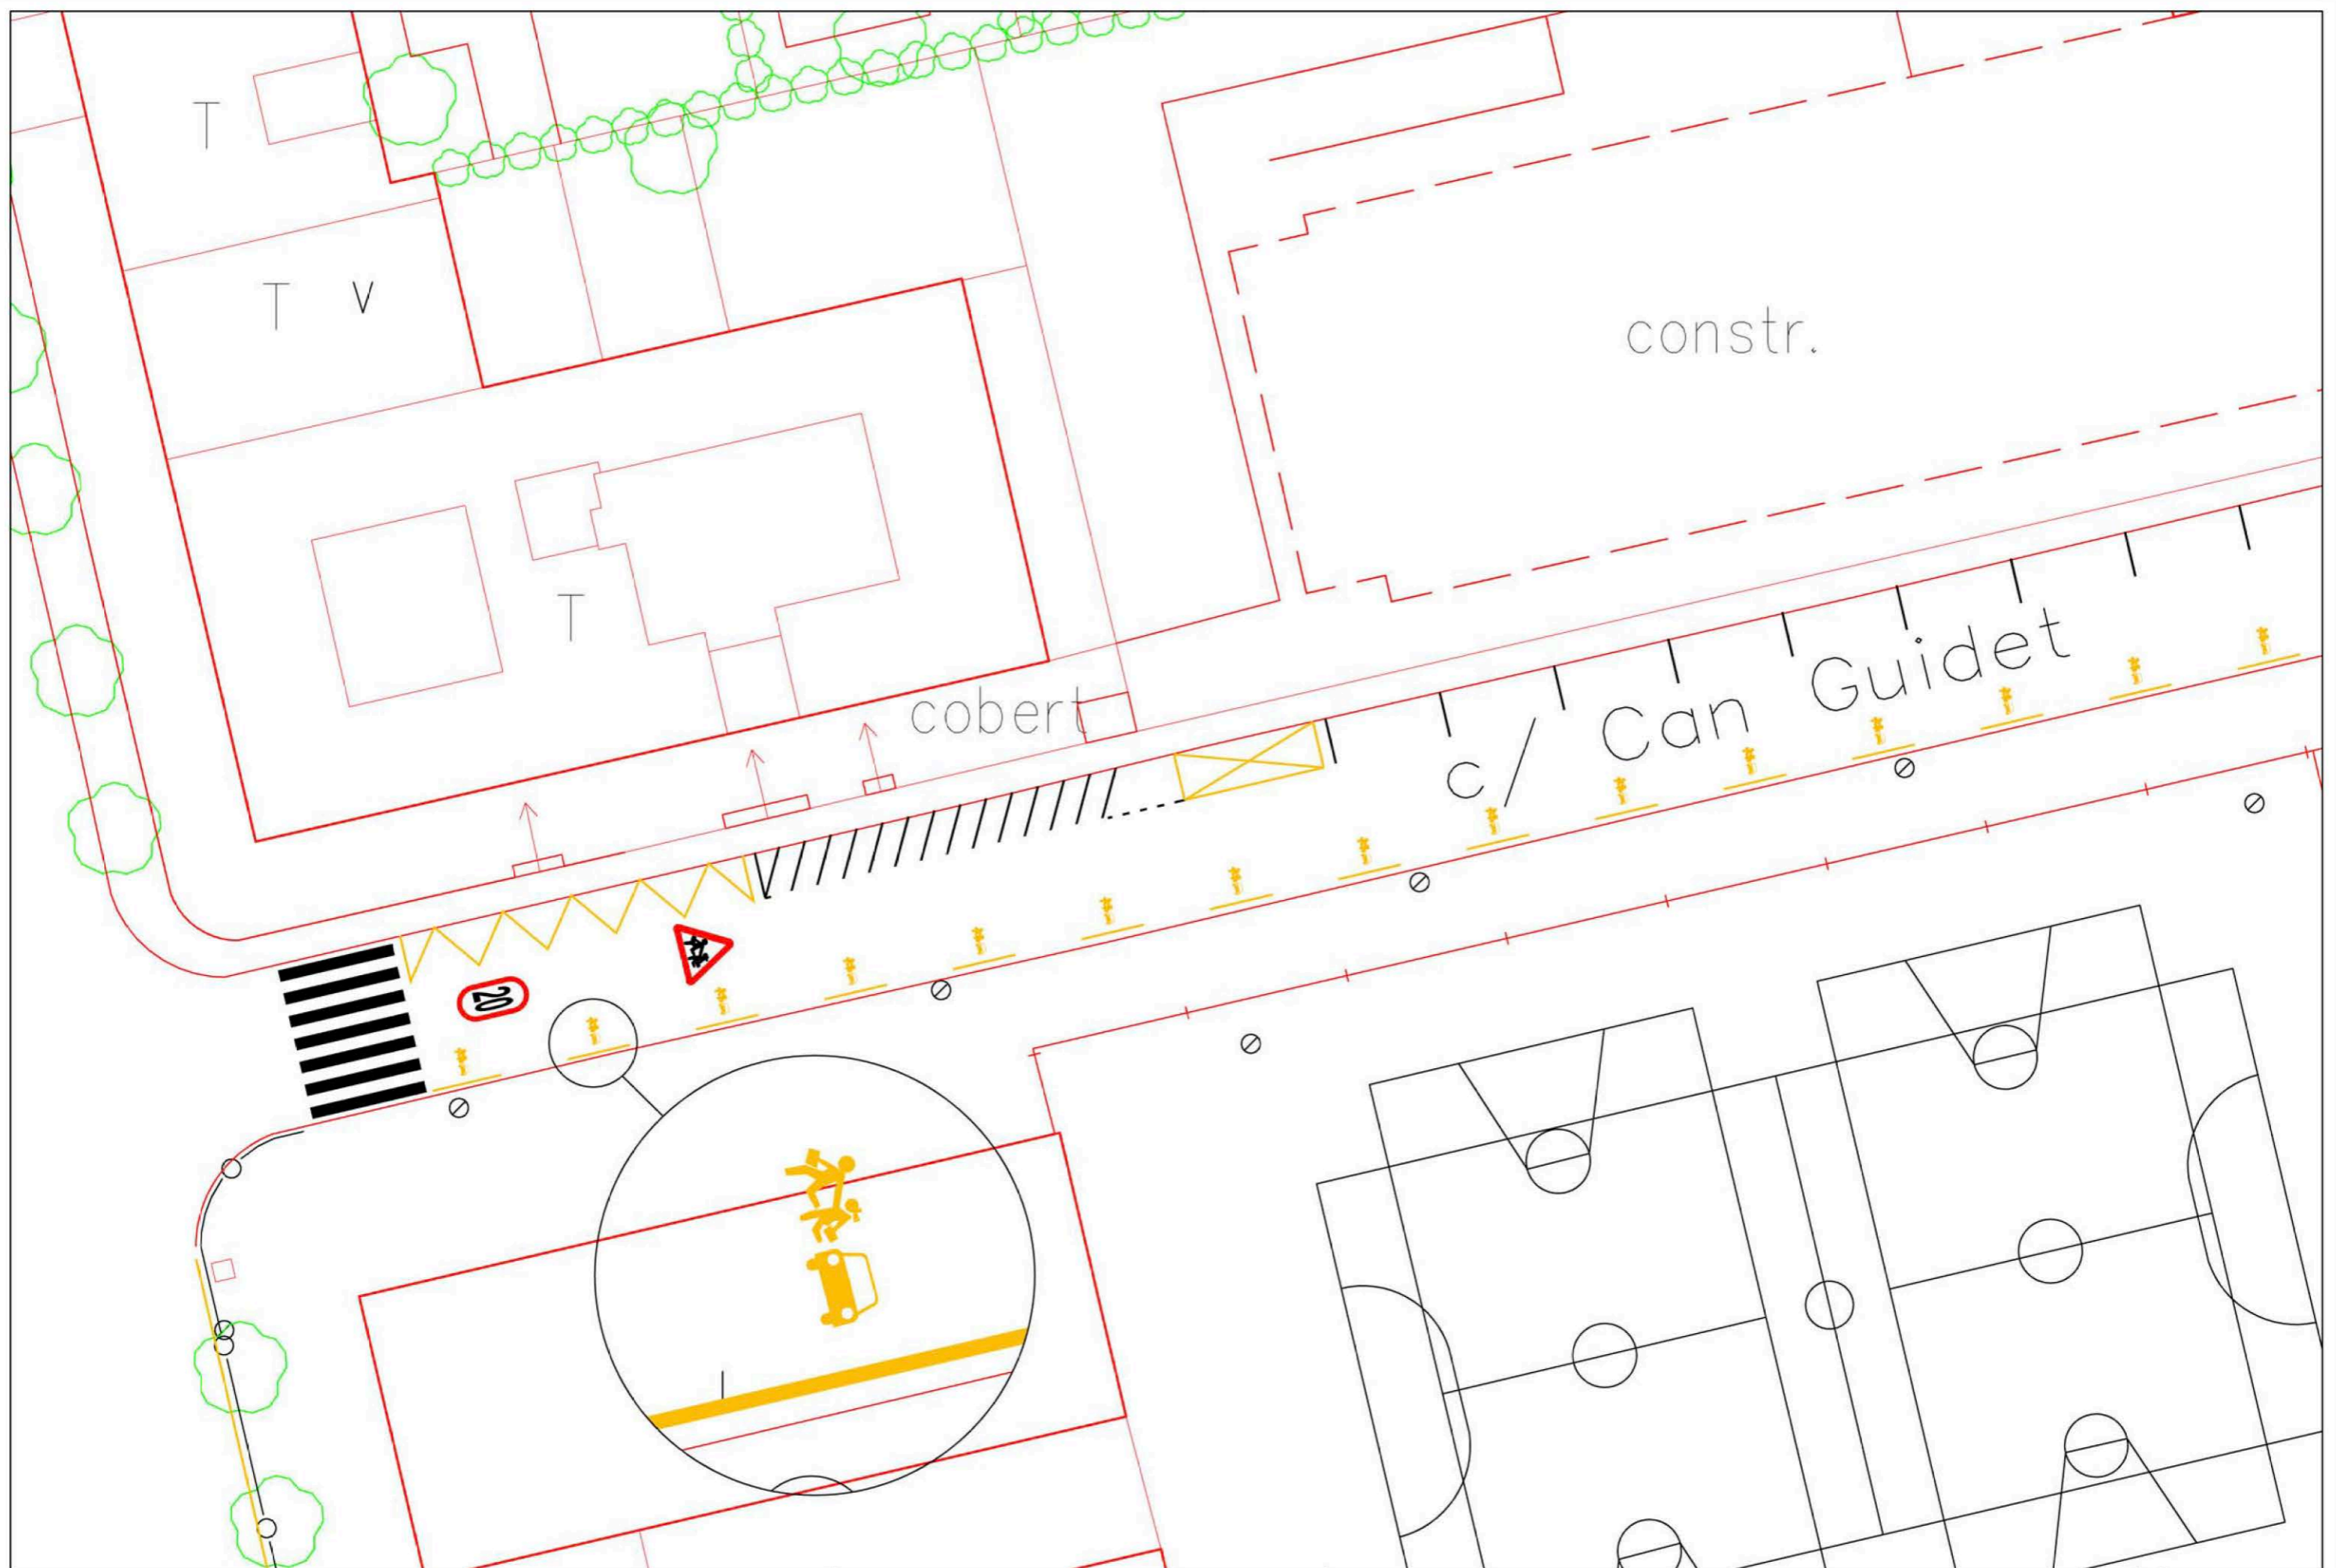


<p>Ajuntament de Lloret de Mar</p>	<p>Regidor <b>A. Robert i Ribot</b></p>	<p>Unitat <b>Serveis Seguretat Ciutadana</b></p>	<p>TÍTOL PROJECTE: <b>Reordenació i pacificació del trànsit escoles Àngels Alemany i Coll i Rodés</b></p>	<p>ESCALA S/escala 0 5 10 0 10 20</p>	<p>DATA <b>Març 17'</b></p>	<p>NOM DEL PLÀNOL <b>Sector escoles</b></p>	<p>PLÀNOL NUM. - FULL - DE -</p>
------------------------------------	---------------------------------------------	------------------------------------------------------	---	---------------------------------------------------	---------------------------------	-------------------------------------------------	------------------------------------------




 <p>Ajuntament de Lloret de Mar</p>	<p>Regidor A. Lorente Estepa</p>	<p>Unitat Serveis Via Pública</p>	<p>TÍTOL PROJECTE: Reordenació i pacificació del trànsit escoles Àngels Alemany i Coll i Rodés</p>	<p>ESCALA S/escala 0 5 10 0 10 20</p>	<p>DATA Març 17'</p>	<p>NOM DEL PLÀNOL Entrada c/ Can Guidet - Petó i Adeu</p>	<p>PLÀNOL NUM. - FULL 4 DE 4</p>
---	--------------------------------------	---------------------------------------	---	---------------------------------------------------	--------------------------	---------------------------------------------------------------	------------------------------------------




<p>Ajuntament de Lloret de Mar</p>	<p>Regidor J.LI.Llirinós i Moreno</p>	<p>Unitat Serveis Seguretat Ciutadana</p>	<p>TÍTOL PROJECTE: Reordenació i pacificació del trànsit escoles Àngels Alemany i Coll i Rodés</p>	<p>ESCALA S/escala 0 5 10 0 10 20</p>	<p>DATA Març 17'</p>	<p>NOM DEL PLÀNOL Entrada av. Josep Pla i Casadevall</p>	<p>PLÀNOL NUM. 04 FULL 4 DE 4</p>
------------------------------------	-------------------------------------------	-----------------------------------------------	---	---------------------------------------------------	--------------------------	--------------------------------------------------------------	-------------------------------------------

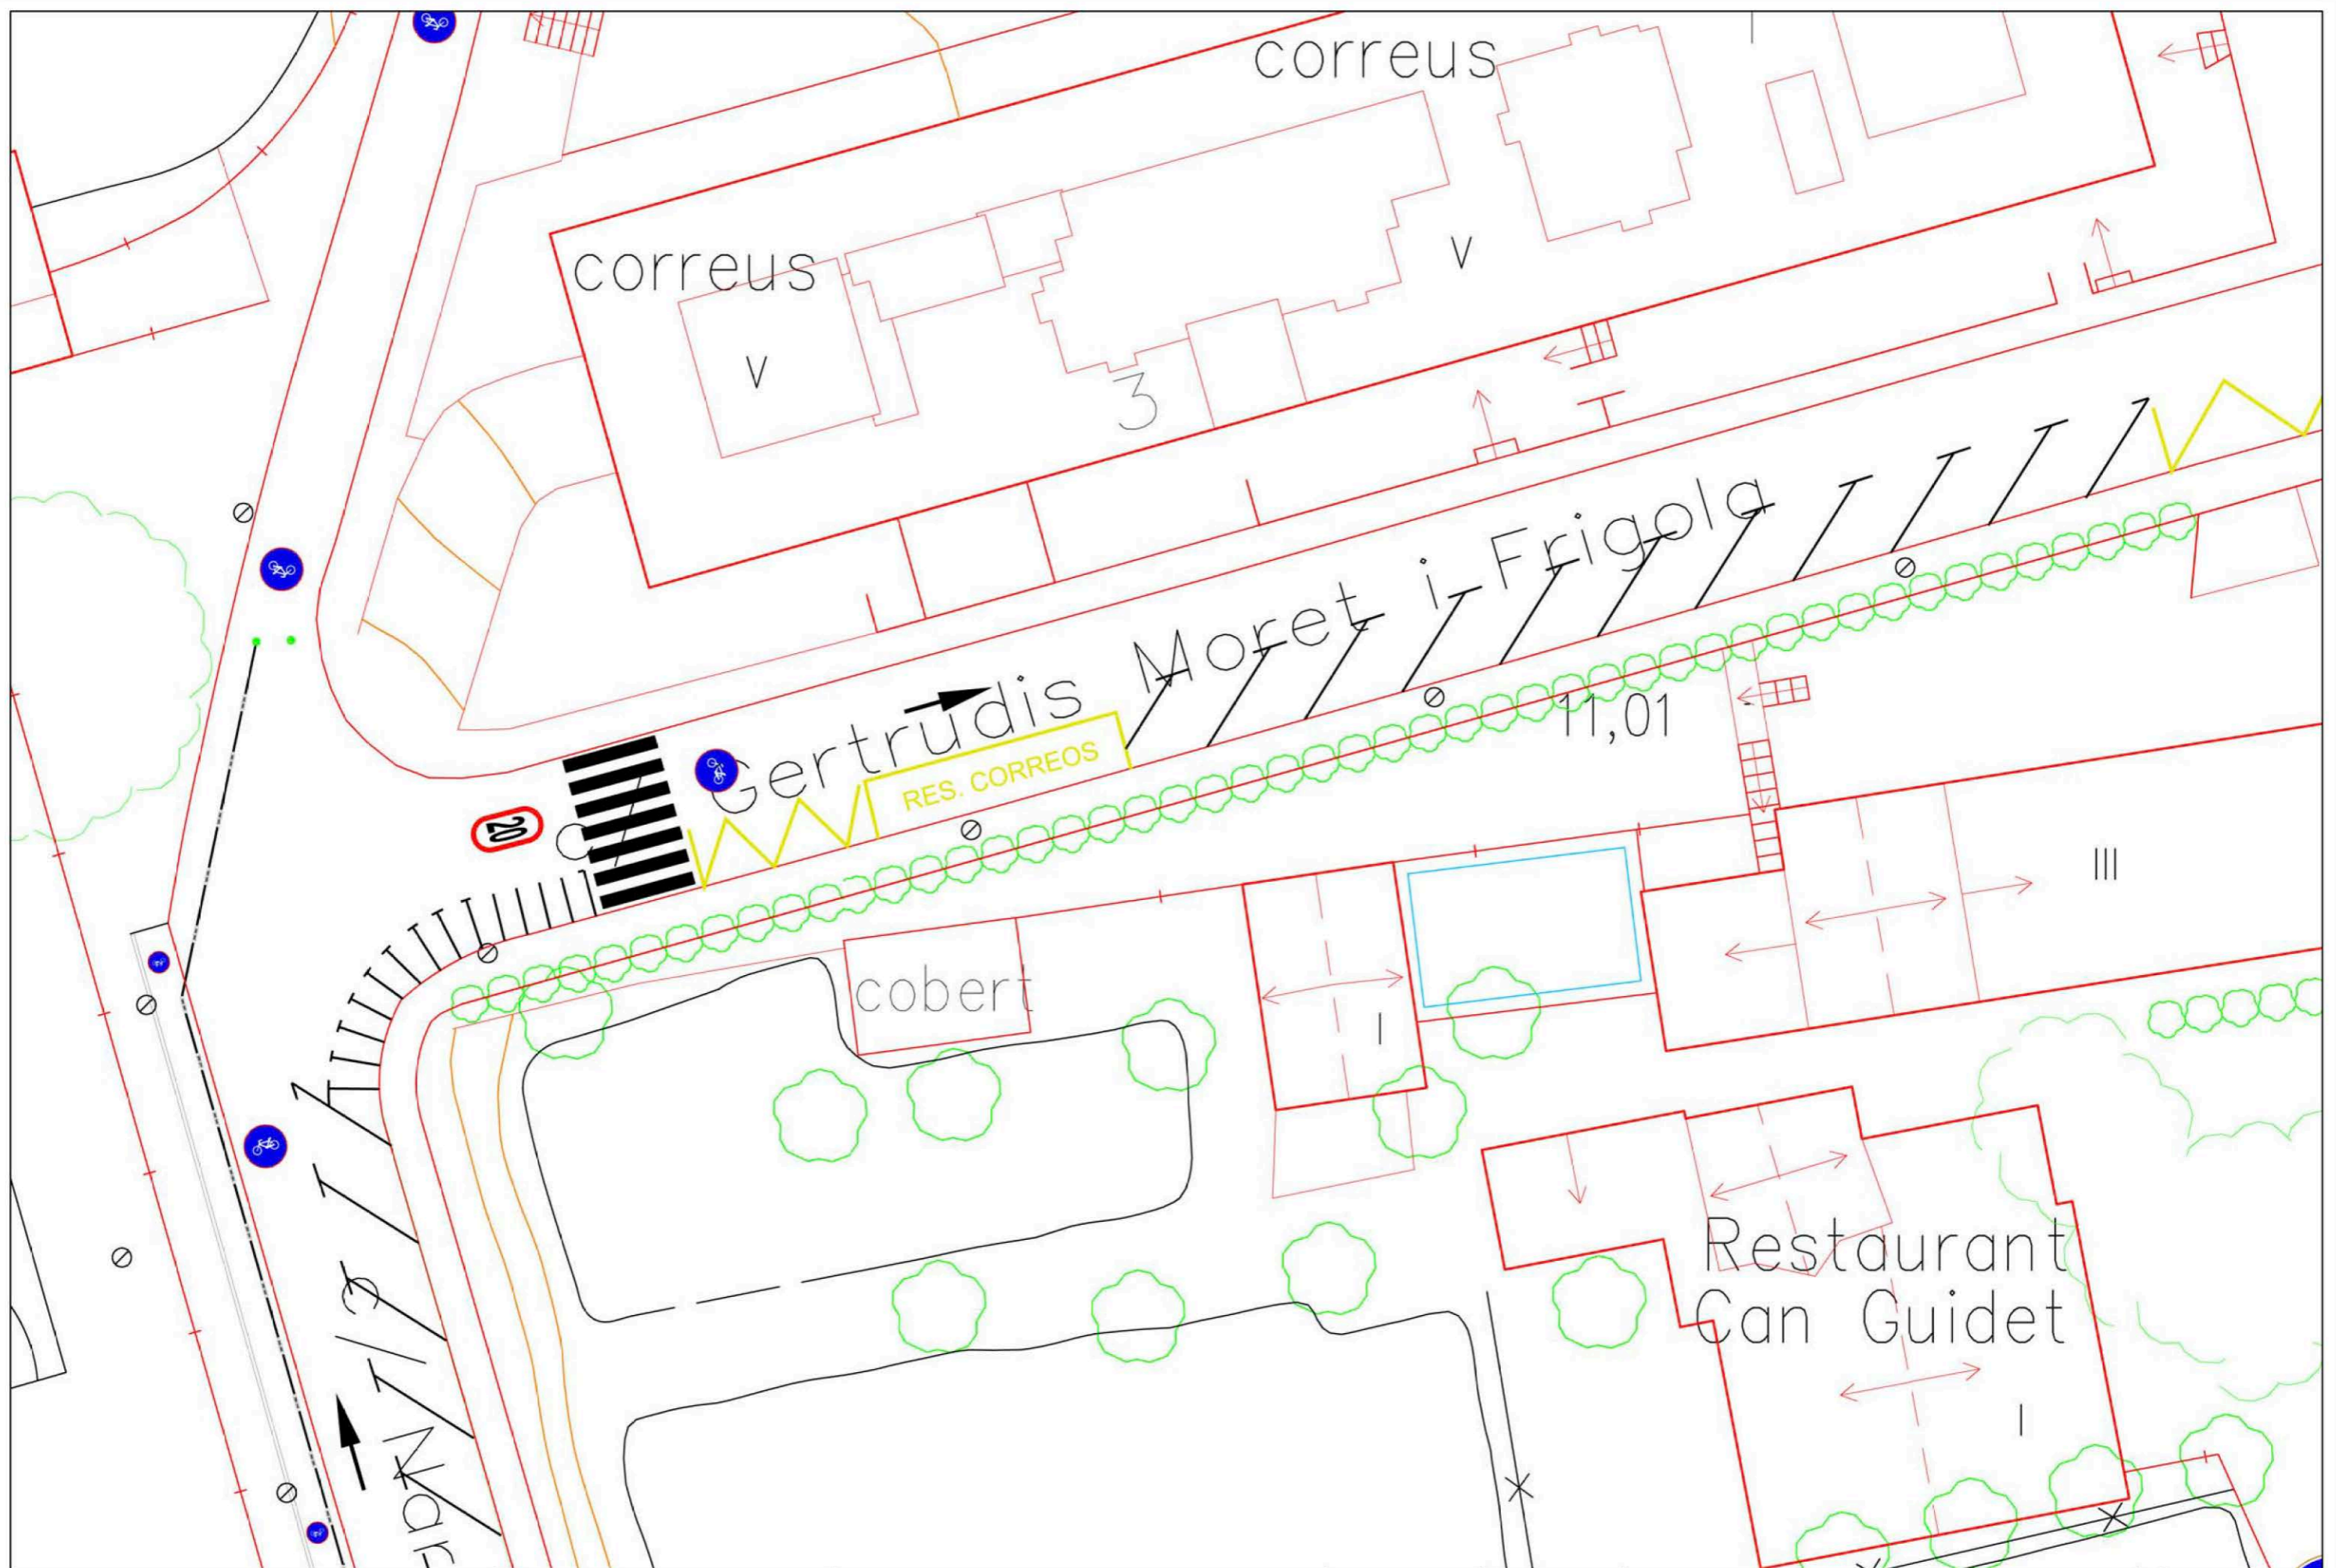

<p>Ajuntament de Lloret de Mar</p>	<p>Regidor J.LI.Llirinós i Moreno</p>	<p>Unitat Serveis Seguretat Ciutadana</p>	<p>TÍTOL PROJECTE: Reordenació i pacificació del trànsit escoles Àngels Alemany i Coll i Rodés</p>	<p>ESCALA S/escala 0 5 10 0 10 20</p>	<p>DATA Març 17'</p>	<p>NOM DEL PLÀNOL Entrada c/ Gertrudis Moret i Frigola</p>	<p>PLÀNOL NUM. 03 FULL 3 DE 4</p>
------------------------------------	-------------------------------------------	-----------------------------------------------	---	---------------------------------------------------	--------------------------	----------------------------------------------------------------	-------------------------------------------

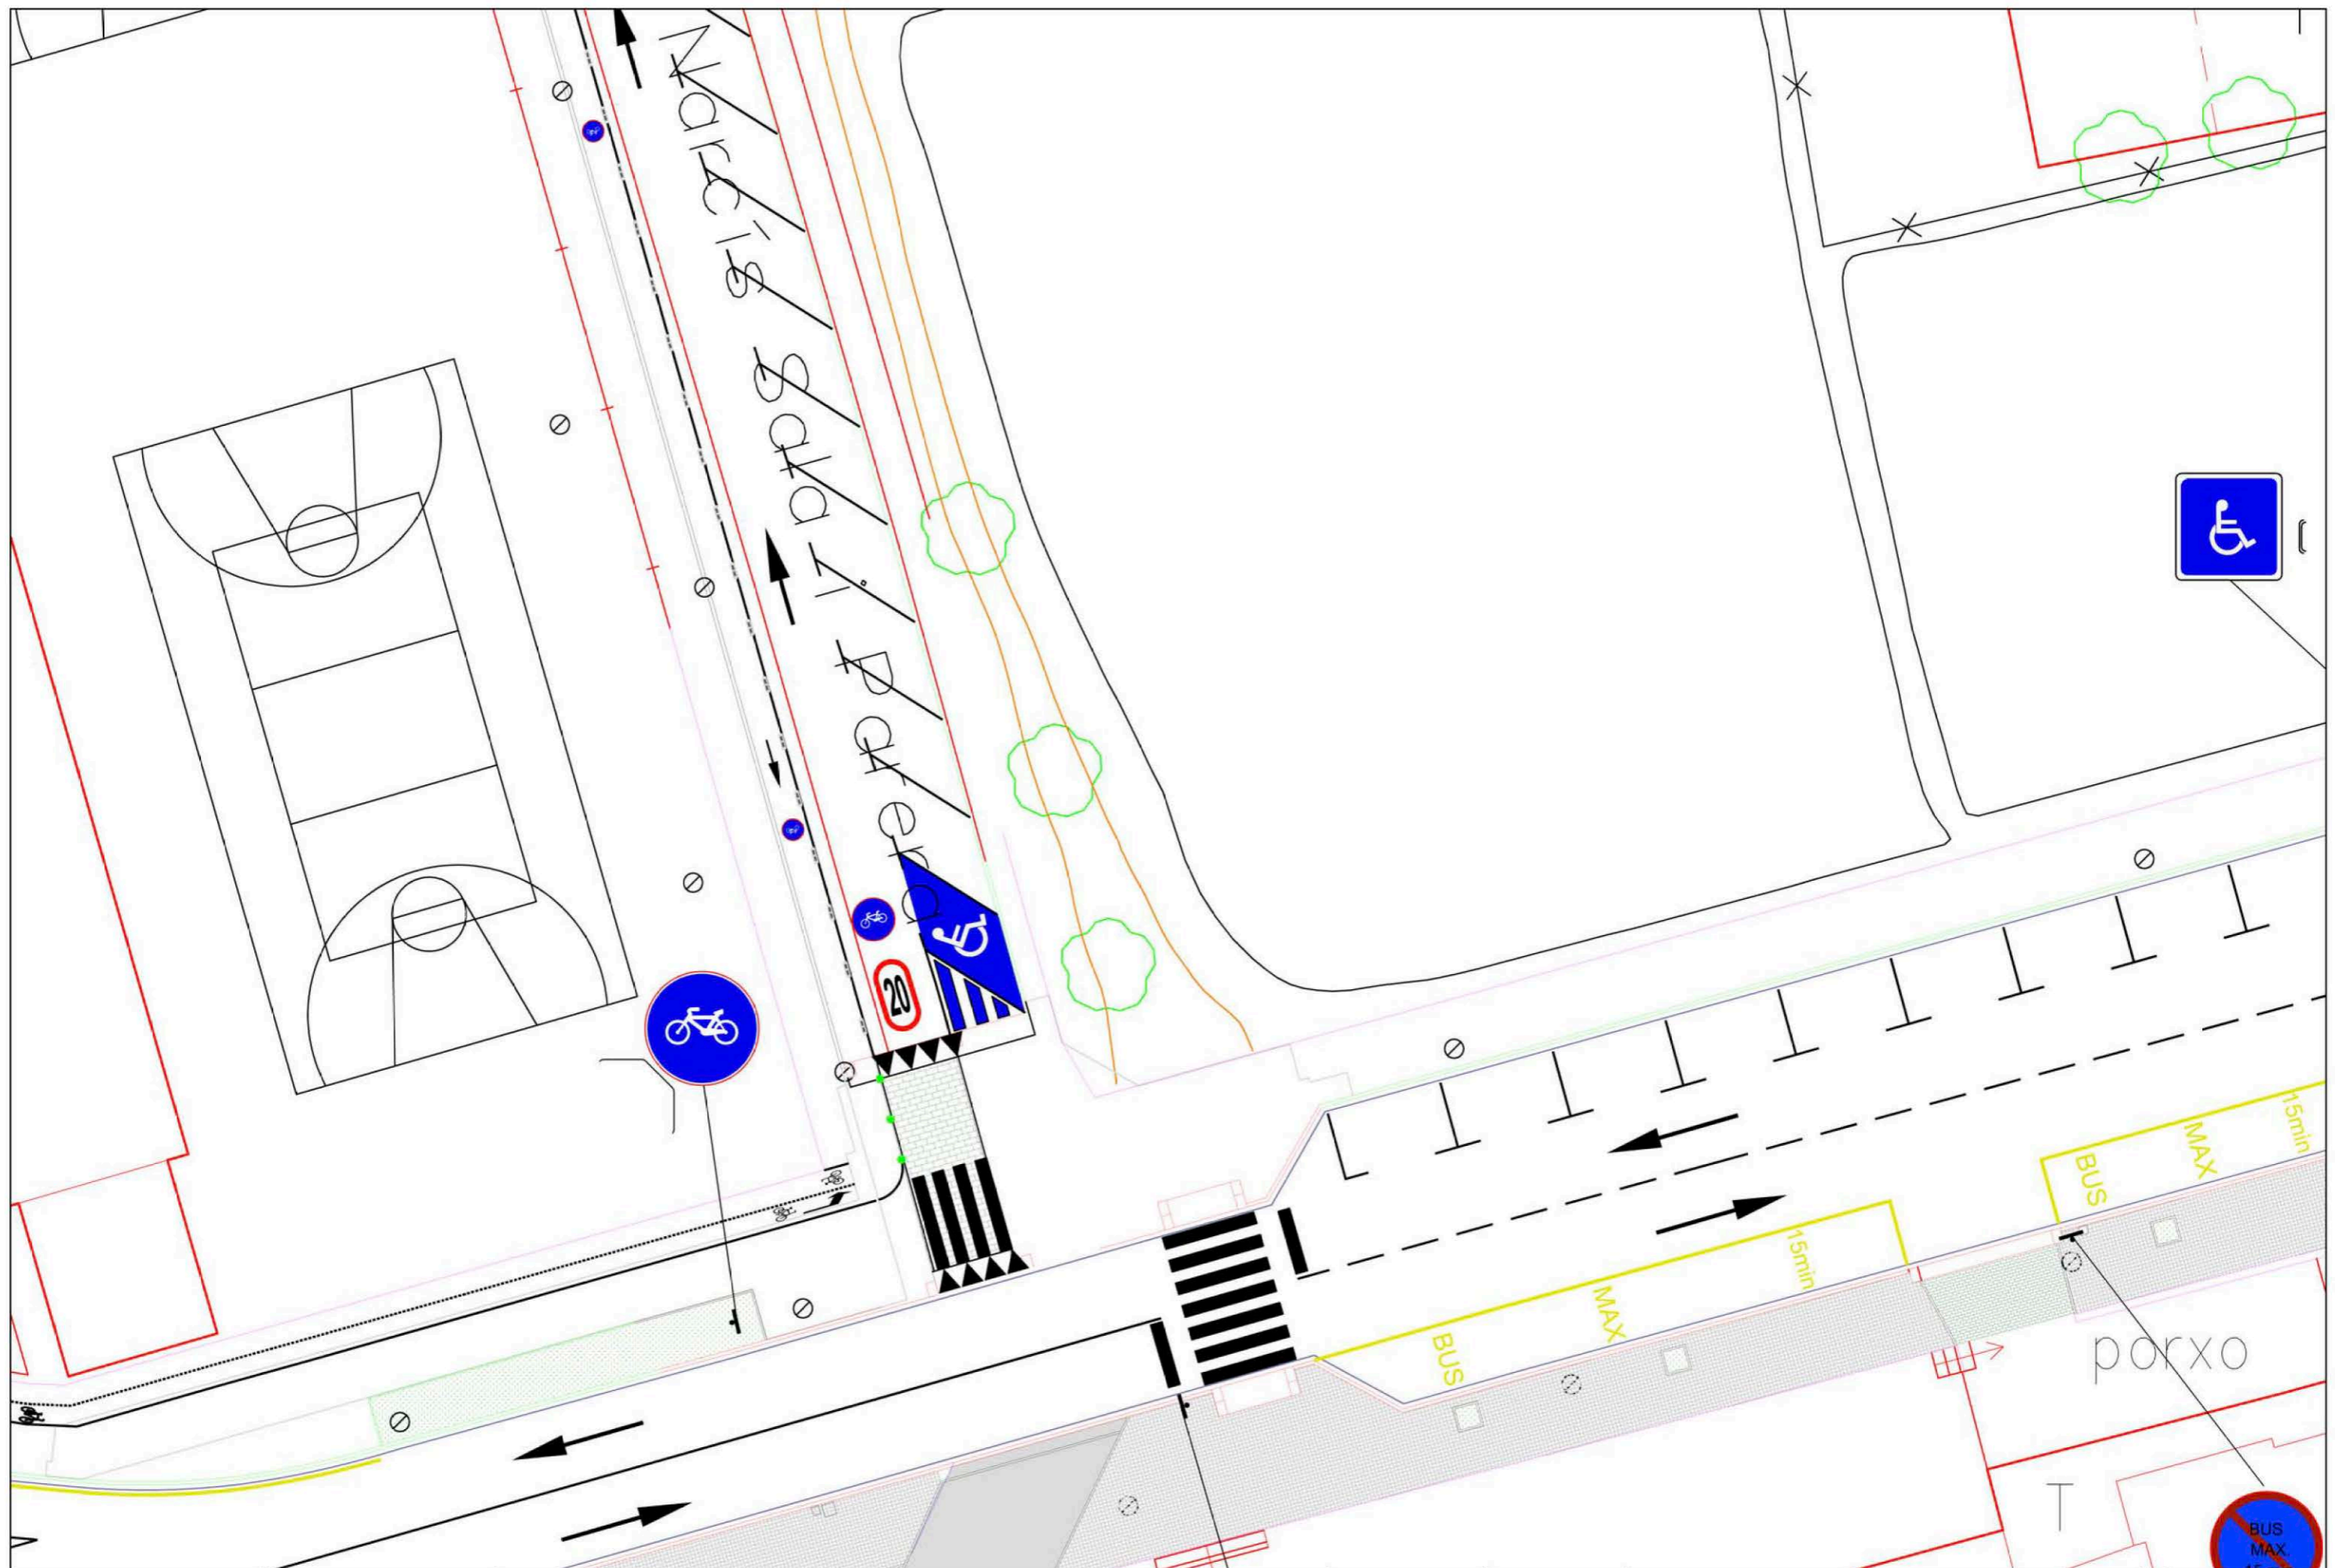

 <p>Ajuntament de Lloret de Mar</p>	<p>Regidor A. Lorente Estepa</p>	<p>Unitat Serveis Via Pública</p>	<p>TÍTOL PROJECTE: Reordenació i pacificació del trànsit escoles Àngels Alemany i Coll i Rodés</p>	<p>ESCALA S/escala 0 5 10 0 10 20</p>	<p>DATA Març 17'</p>	<p>NOM DEL PLÀNOL Entrada c/ Narcís Sala i Parera</p>	<p>PLÀNOL NUM. 02 FULL 2 DE 4</p>
---	--------------------------------------	---------------------------------------	---	---------------------------------------------------	--------------------------	-----------------------------------------------------------	-------------------------------------------