



Participem en el disseny del solar del costat de l'escola Pere Torrent

Acta de la sessió de treball – 12 d'abril de 2021



Què farem?

1. Ens presentem (10')
2. Presentació de les propostes de disseny del solar del costat de l'escola Pere Torrent (30')
3. Reflexionem sobre els elements comuns (10')
4. Tancament i preparació del Plenari final (10')
5. Valoració de la sessió (5')

ENS PRESTEM!

Digues el teu nom i una paraula que defineixi el futur de l'espai del Pere Torrent

A word cloud in a triangular shape, composed of various adjectives in a blue, cursive script font. The words are arranged as follows:

- Top: Alegre
- Second row: Descans
- Third row: Entretingut
- Left side (vertical): Per-tot-hom
- Right side (vertical): Colorit
- Center (largest): Divertit
- Below center-left: Natural
- Below center-right: Dinàmic
- Bottom: Tranquil
- Bottom-left: Entreteniment
- Bottom-right: Novedós



MARIA PILAR HERRER PASTOR



EVA BOIRA TORAL



MARIA PILAR HERRER PASTOR



Ajuntament Lloret de Mar



ADOLFO NIERGA SANTANDREU



ADOLFO NIERGA SANTANDREU



SALVADOR SOLER VICEDO




Francisco Pérez



ELISABET OCHOA ANDREU



CARME NICOLAS ABELLAN

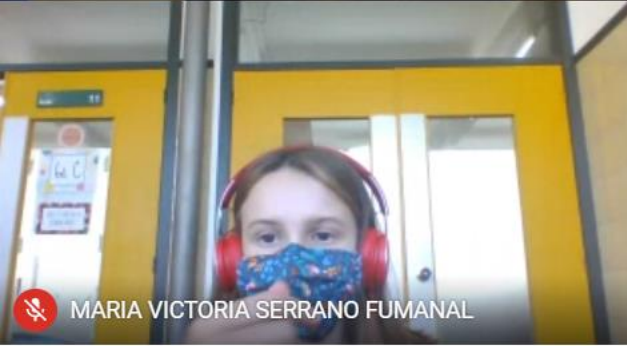


MARIA VICTORIA SERRANO FUMANAL



Pere Torrent



LIDIA PEREZ SAAVEDRA

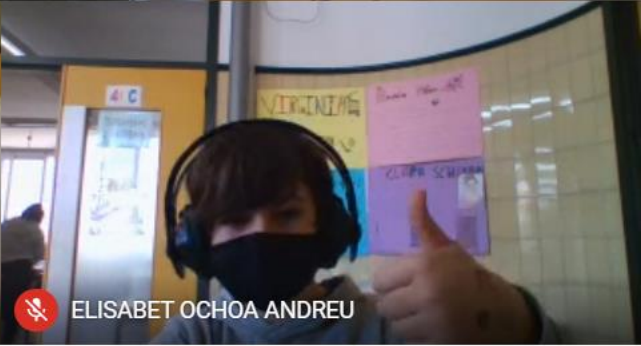

ELISABET OCHOA ANDREU

Activa el micrófon (Ctrl+D)



CONCLUSIONS: CO-DISSENYEM EL SOLAR DEL PERE TORRENT

A partir del treball realitzat pels alumnes de sisè i presentat pels nens i nenes de l'Ajuntament dels Infants, es fa un debat conjunt i s'arriba a les següents propostes sobre com hauria de ser el nou espai del costat de l'escola Pere Torrent i quins elements hauria de tenir.

SOBRE LA DISTRIBUCIÓ DE L'ESPAI

- Dissenyar un únic espai amb zones no delimitades/tancades però sí diferenciades per a fer-hi diversos usos (esport, joc infanti, descans,...) i per a persones de diferents edats (gent gran, joves, nens i nenes).
- Ubicar tots els equipament i elements esportius a la part actual de pista de sorra (amb alguns element de vegetació per aconseguir punts d'ombra i de descans/parlar) i amb protecció per al joc de pilota.
- Es proposa situar els elements de joc a l'actual parc del Fofito.
- Accessos a l'espai: millorar els actuals i fer-ne de nous. Tenir en compte les diferents zones (pistes esportives, jocs, taules i bancs, etc.) a l'hora de dissenyar els accessos.

EDATS

- Dissenyar espais per a diferents edats.

VEGETACIÓ

- La vegetació (arbrat i arbustos) es considera molt important tant per a fer ombra com per generar espais verds de natura.
- Espai d'ombra amb arbres (zona pícnic amb taules de joc: escacs,...) i a zona jocs infantils (bancs i ombra)

SOBRE ELS ELEMENTS DE L'ESPAI

A continuació s'exposen els elements proposats en els diferents plànols. En color verd es marquen els més importants per a l'Ajuntament dels Infants.

EQUIPAMENTS ESPORTIUS

- Pista críquet i camp de futbol (Ajuntament)
- Taules de ping pong
- Elements gimnàstica / de salut
- Pista de bàsquet
- Espai workout

JOCS INFANTILS PER DIFERENTS EDATS

- Estructura combinada de joc (tenir en compte jocs inclusius)
- Cabana
- Rocòdrom
- Tirolina
- Taules de joc
- Circuit equilibri

MOBILIARI:

- Bancs a la zona esportiva i a la zona de jocs
- Font entre zona esportiva i zona infantil
- Papereres distribuïdes per tot l'espai (de reciclatge)
- Taules de pic-nic (a les dues zones)
- Pàrquings bici i patinets
- Lavabo públic (l'Ajuntament dels Infants considera que no és una bona idea posar un lavabo públic perquè són espais bruts i fan pudor).

PREPAREM EL PLENARI

El dilluns 17 de maig se celebra el Plenari de l'Ajuntament dels Infants per explicar la proposta dels nens i nenes sobre el solar del costat del Pere Torrent. Per a presentar les conclusions es demanen tres voluntaris:

Clara Nocete, Alazne Fora i Ruben Krabbe. Tots els nens i nenes de l'Ajuntament dels Infants intervindran i respondran les preguntes de l'Alcalde i dels regidors/es.

El Plenari s'emetrà en directe perquè tots els nens i nenes de 6è hi puguin ser presents.

COMPARTIM LA FEINA FETA!

A continuació es presenten les propostes d'espai realitzades pels nens i nenes de l'Ajuntament dels Infants amb l'ajuda dels seus companys i companyes de classe.

ESCOLA POMPEU FABRA

- SAM EILEEN
- MIRIAM SKAIL
- MAR BONÓS
- RUBEN KRABBE GARCÍA



6E A
POMPEU

Banc

Banc

Tanca
Fusta

Porta
Fusta

Tanca de
Fusta

Banc

Font

Banc

Font



SHOT ON POCO X3 NFC



ESCOLA ESTEVE CARLES

- SUSANA CORREA

ESPAI PÚBLIC I ENTORN



ESC: 1/500

ESCOLA ÀNGELS ALEMANY

- CLARA NOCETE
- ERIK LLAKA
- ADRIANA MARRA


Avinguda de Vidreres

Carrer de les Escoles

Carrer dels Mestres

ESPAI PÚBLIC - PROPOSTA DISSENY


ESC:1/300

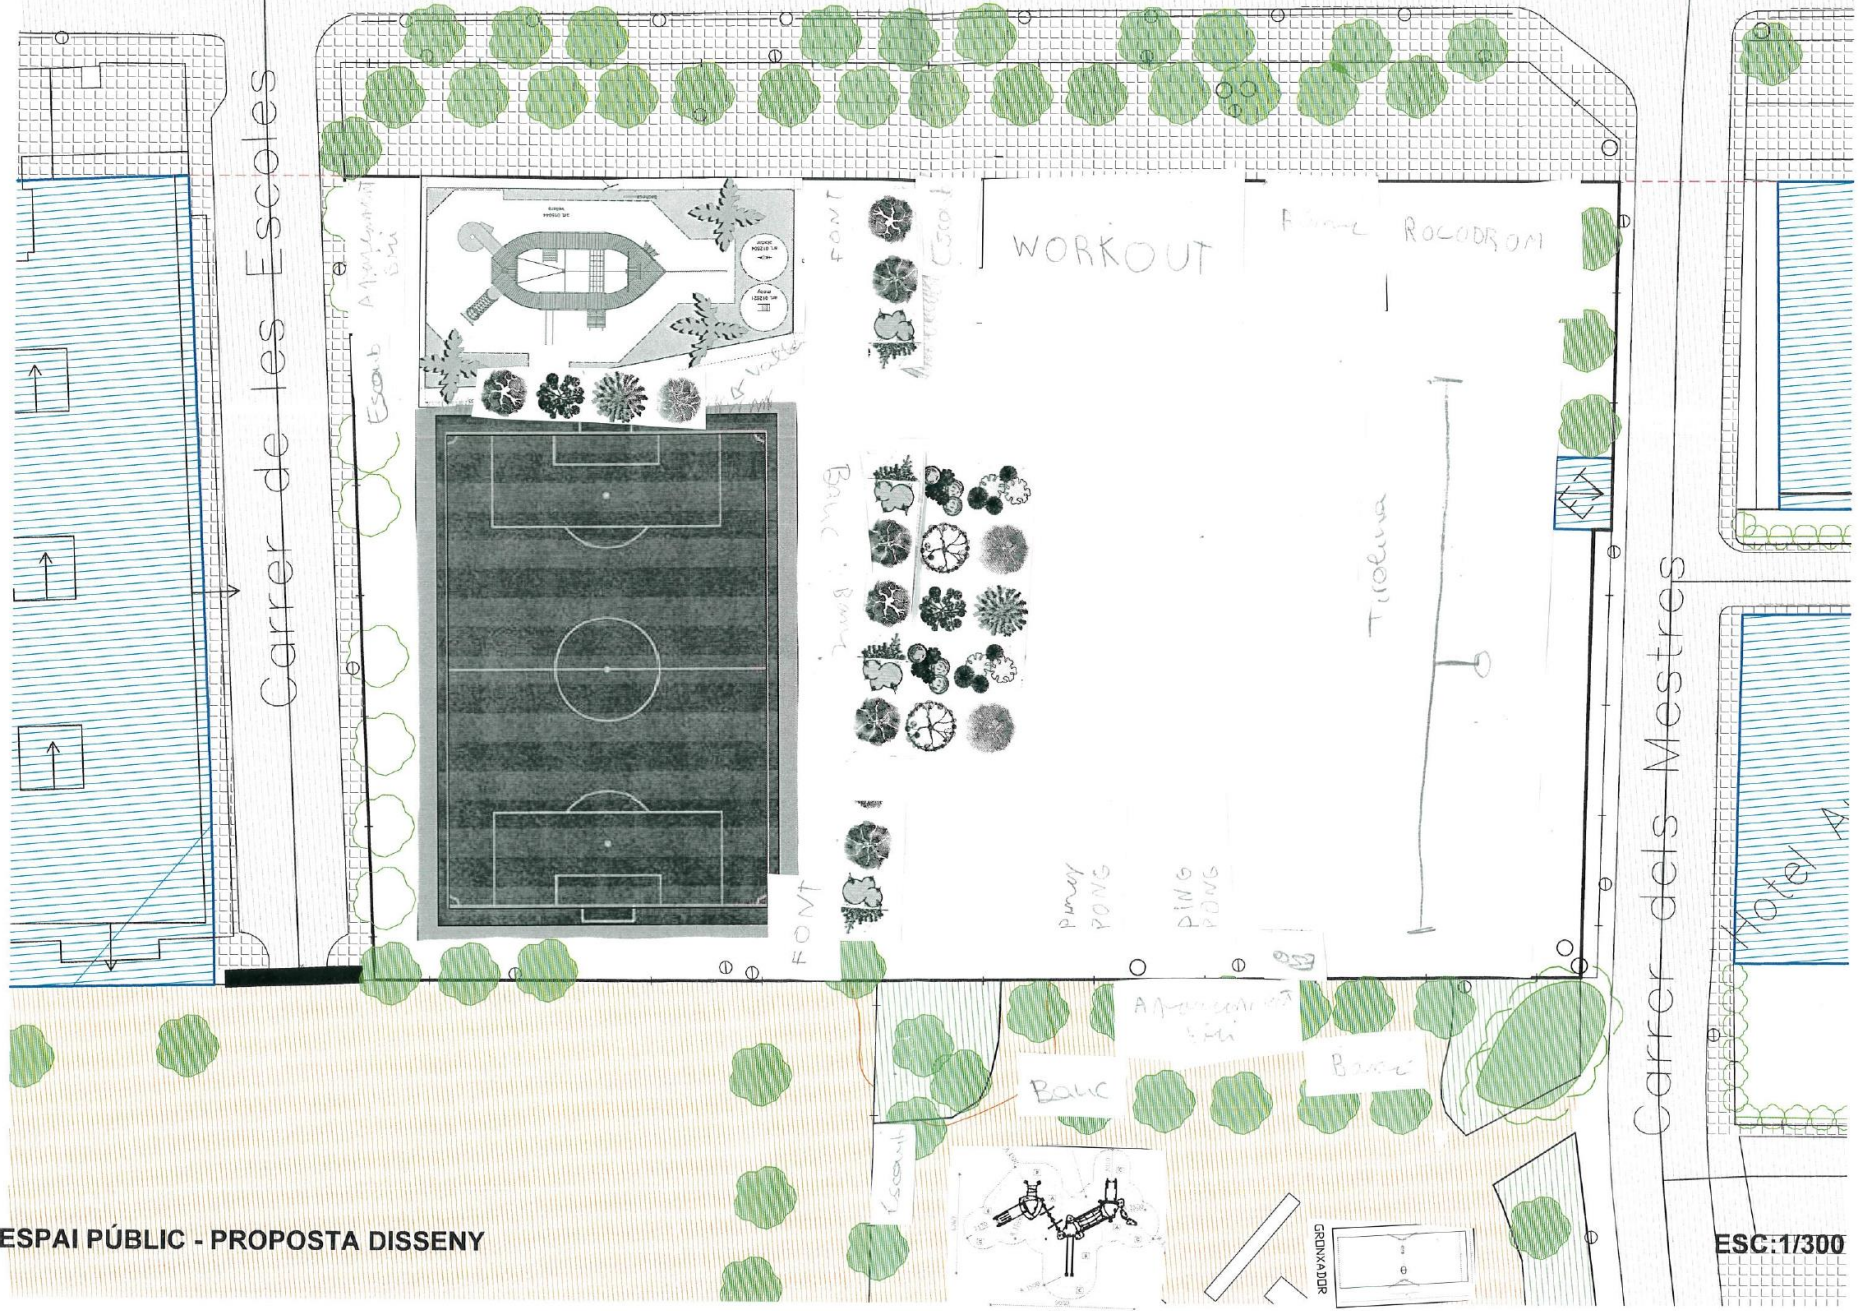

Avinguda de Vidreres


Carrer de les Escoles

Carrer dels mestres

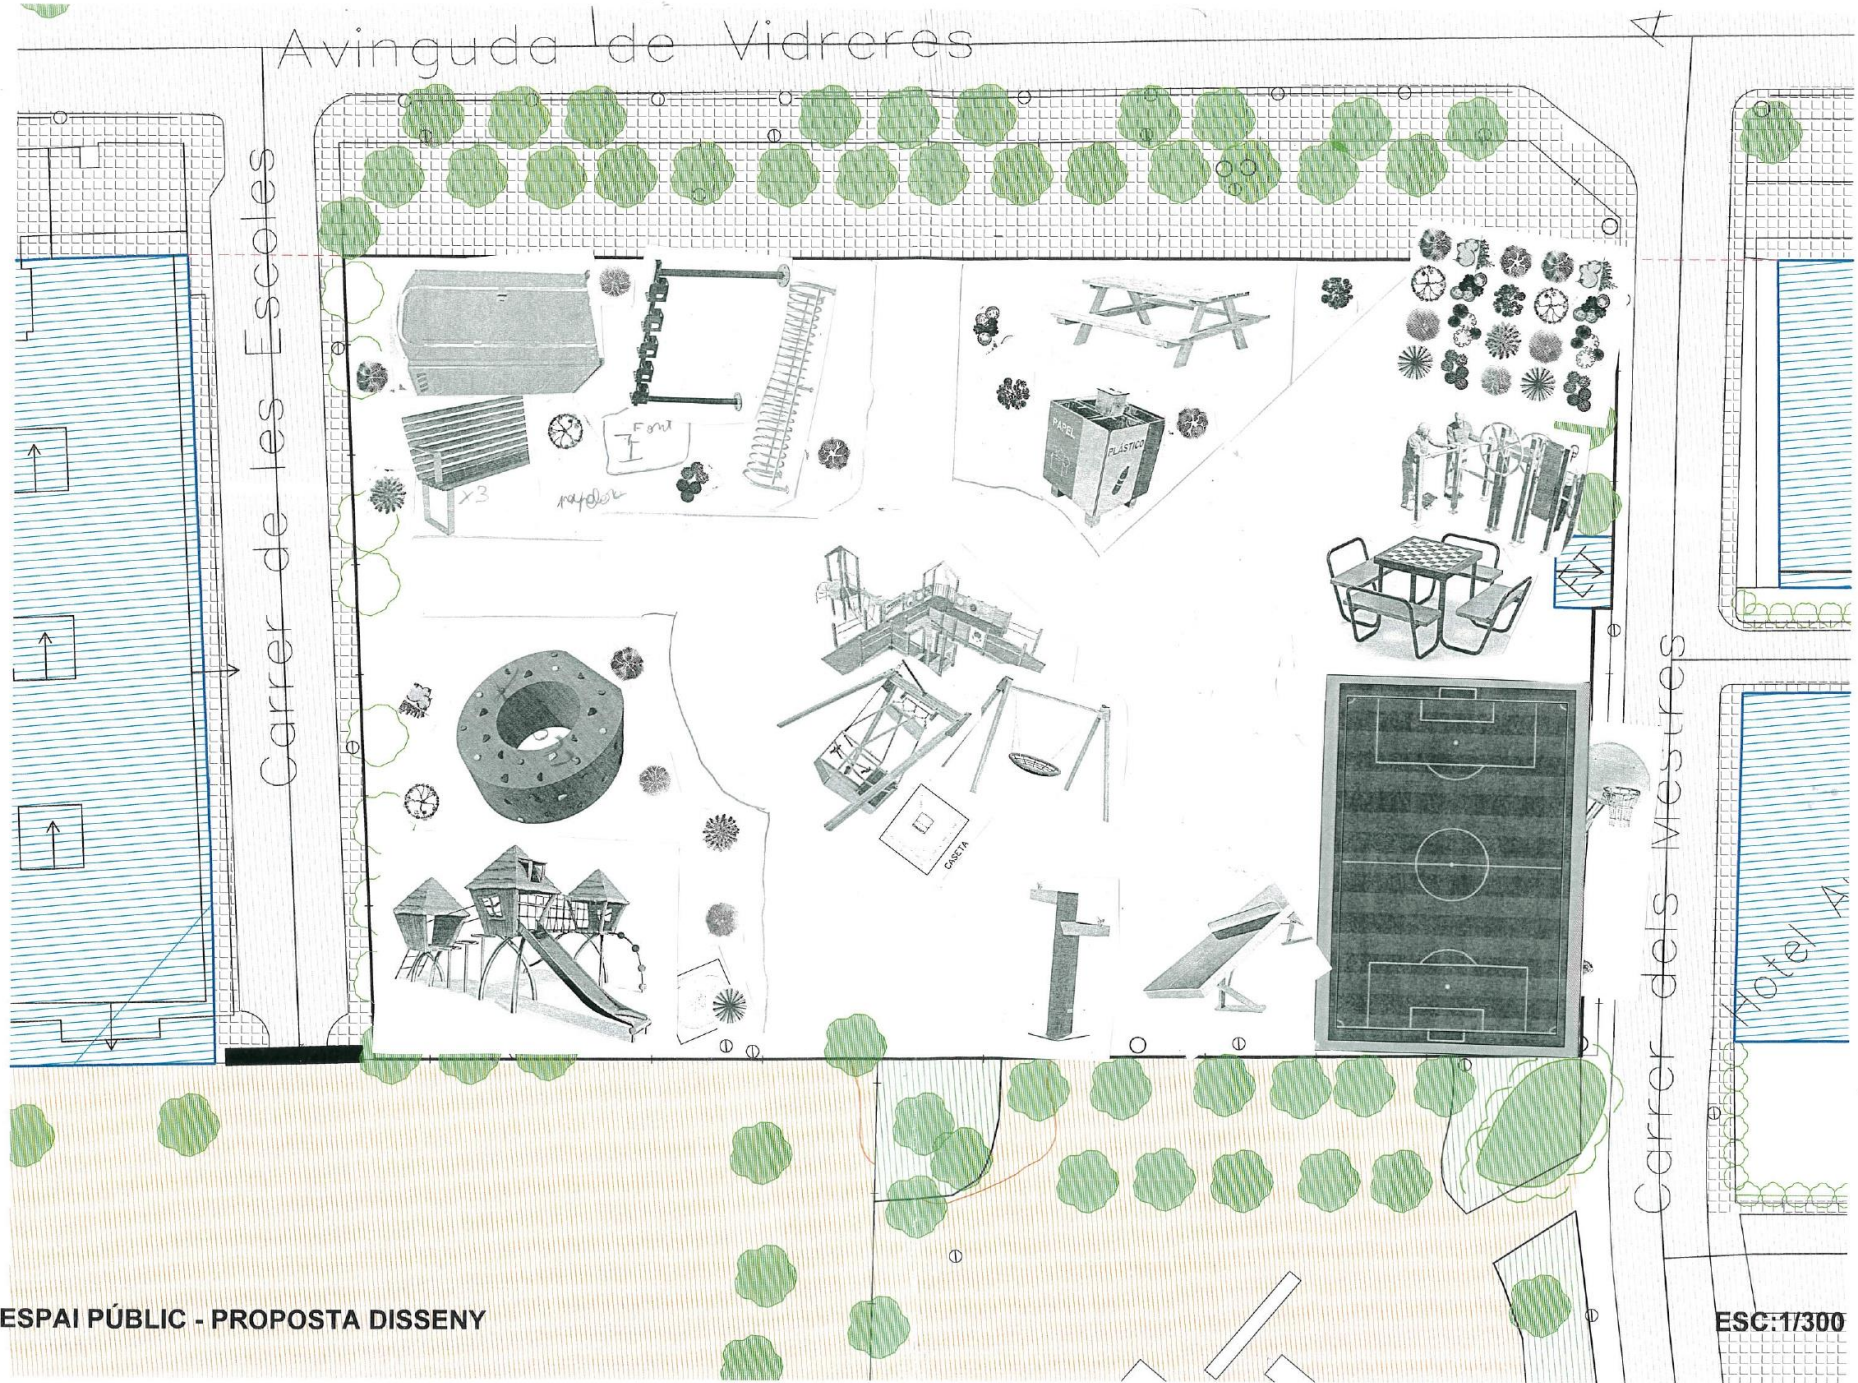

ESPAI PÚBLIC - PROPOSTA DISSENY

ESC:1/300

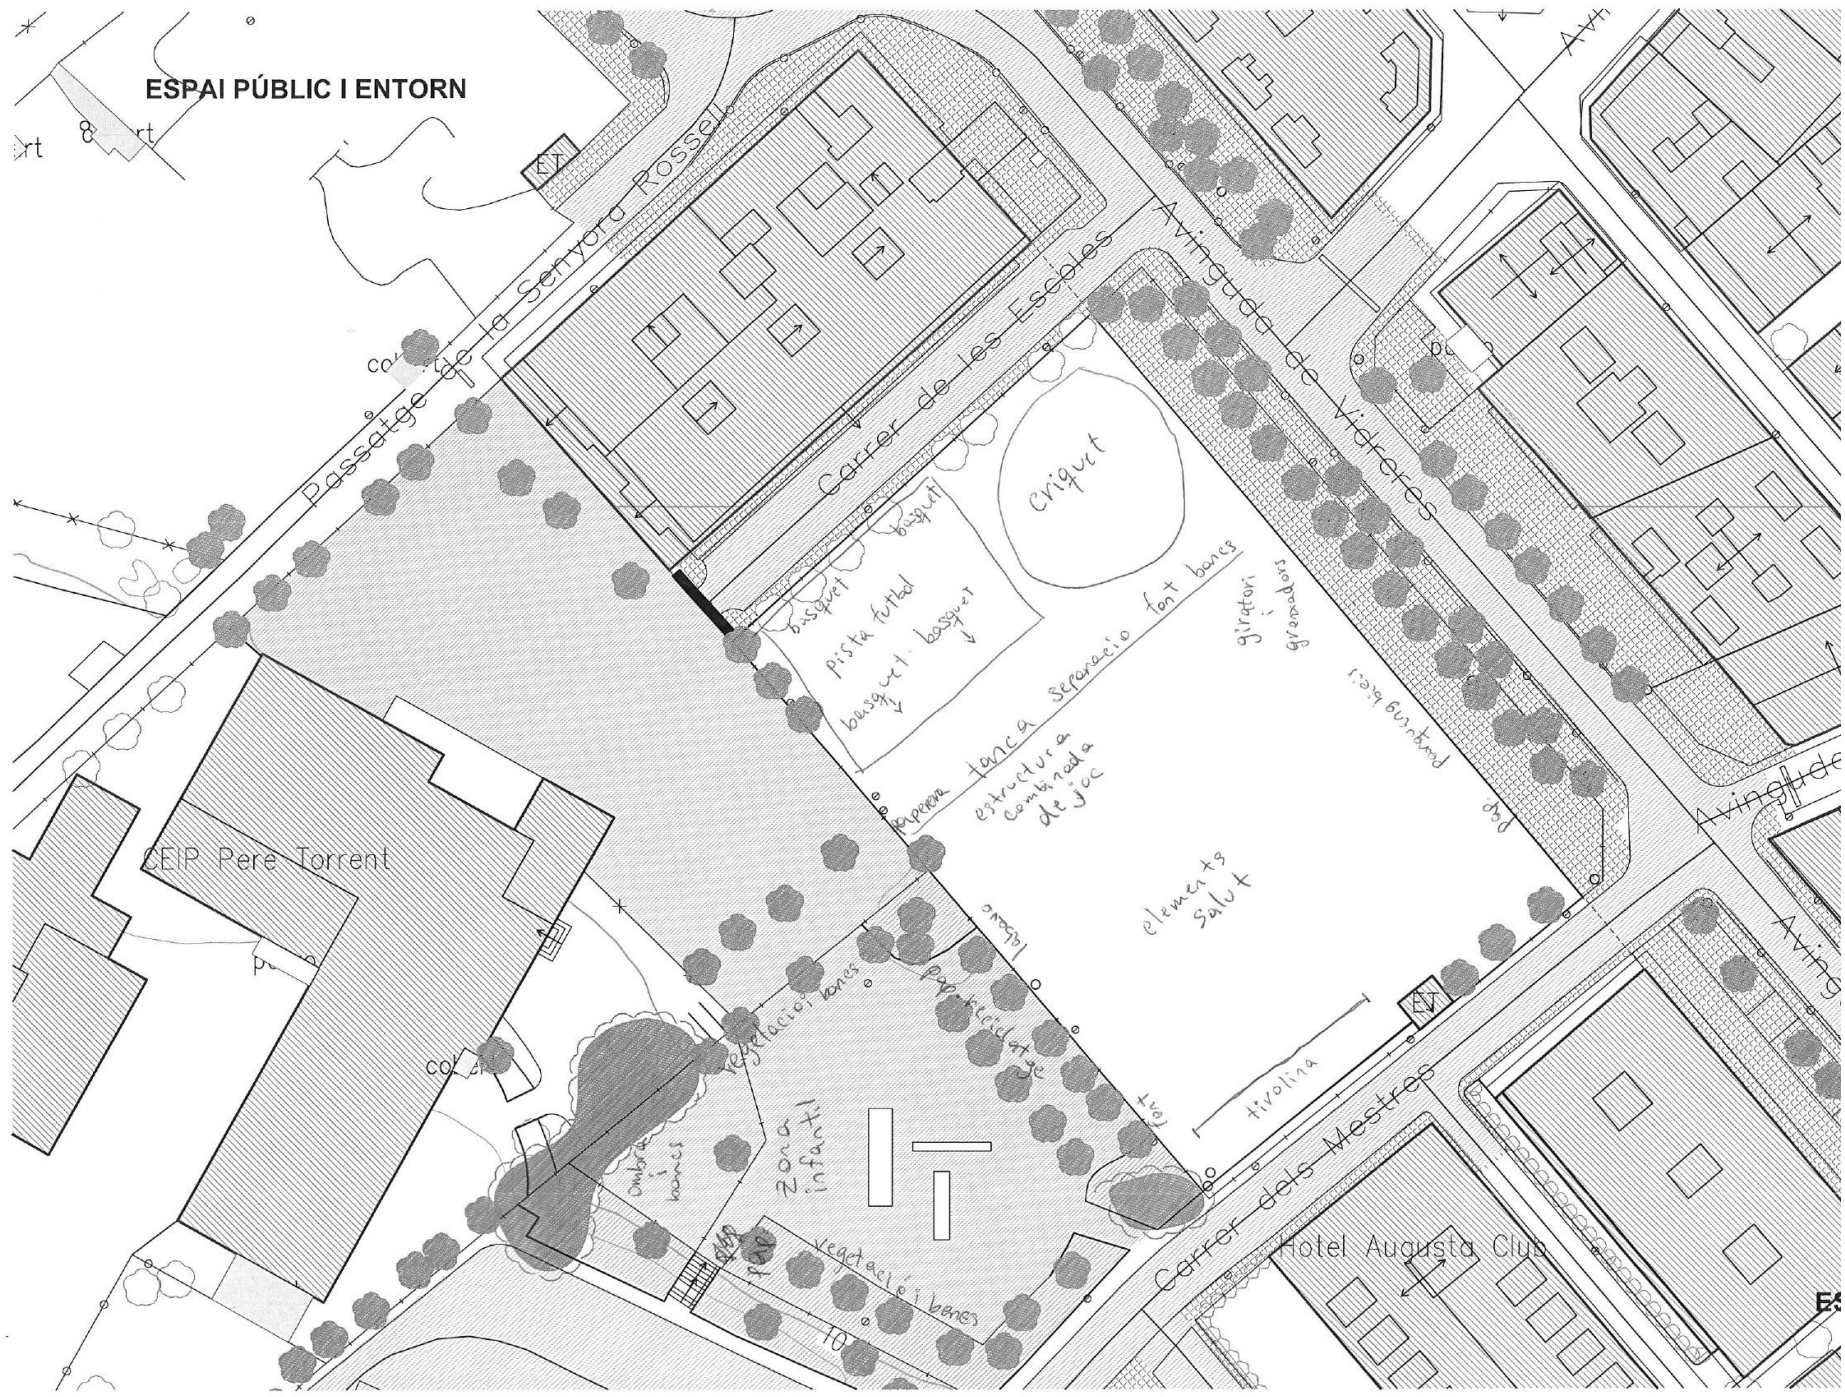


ESCOLA PERE TORRENT

- MIREIA MORENO
- LEIRE PADÍN
- DARÍO MUÑOZ

ESPAI PÚBLIC I ENTORN


6è A PERE TORRENT

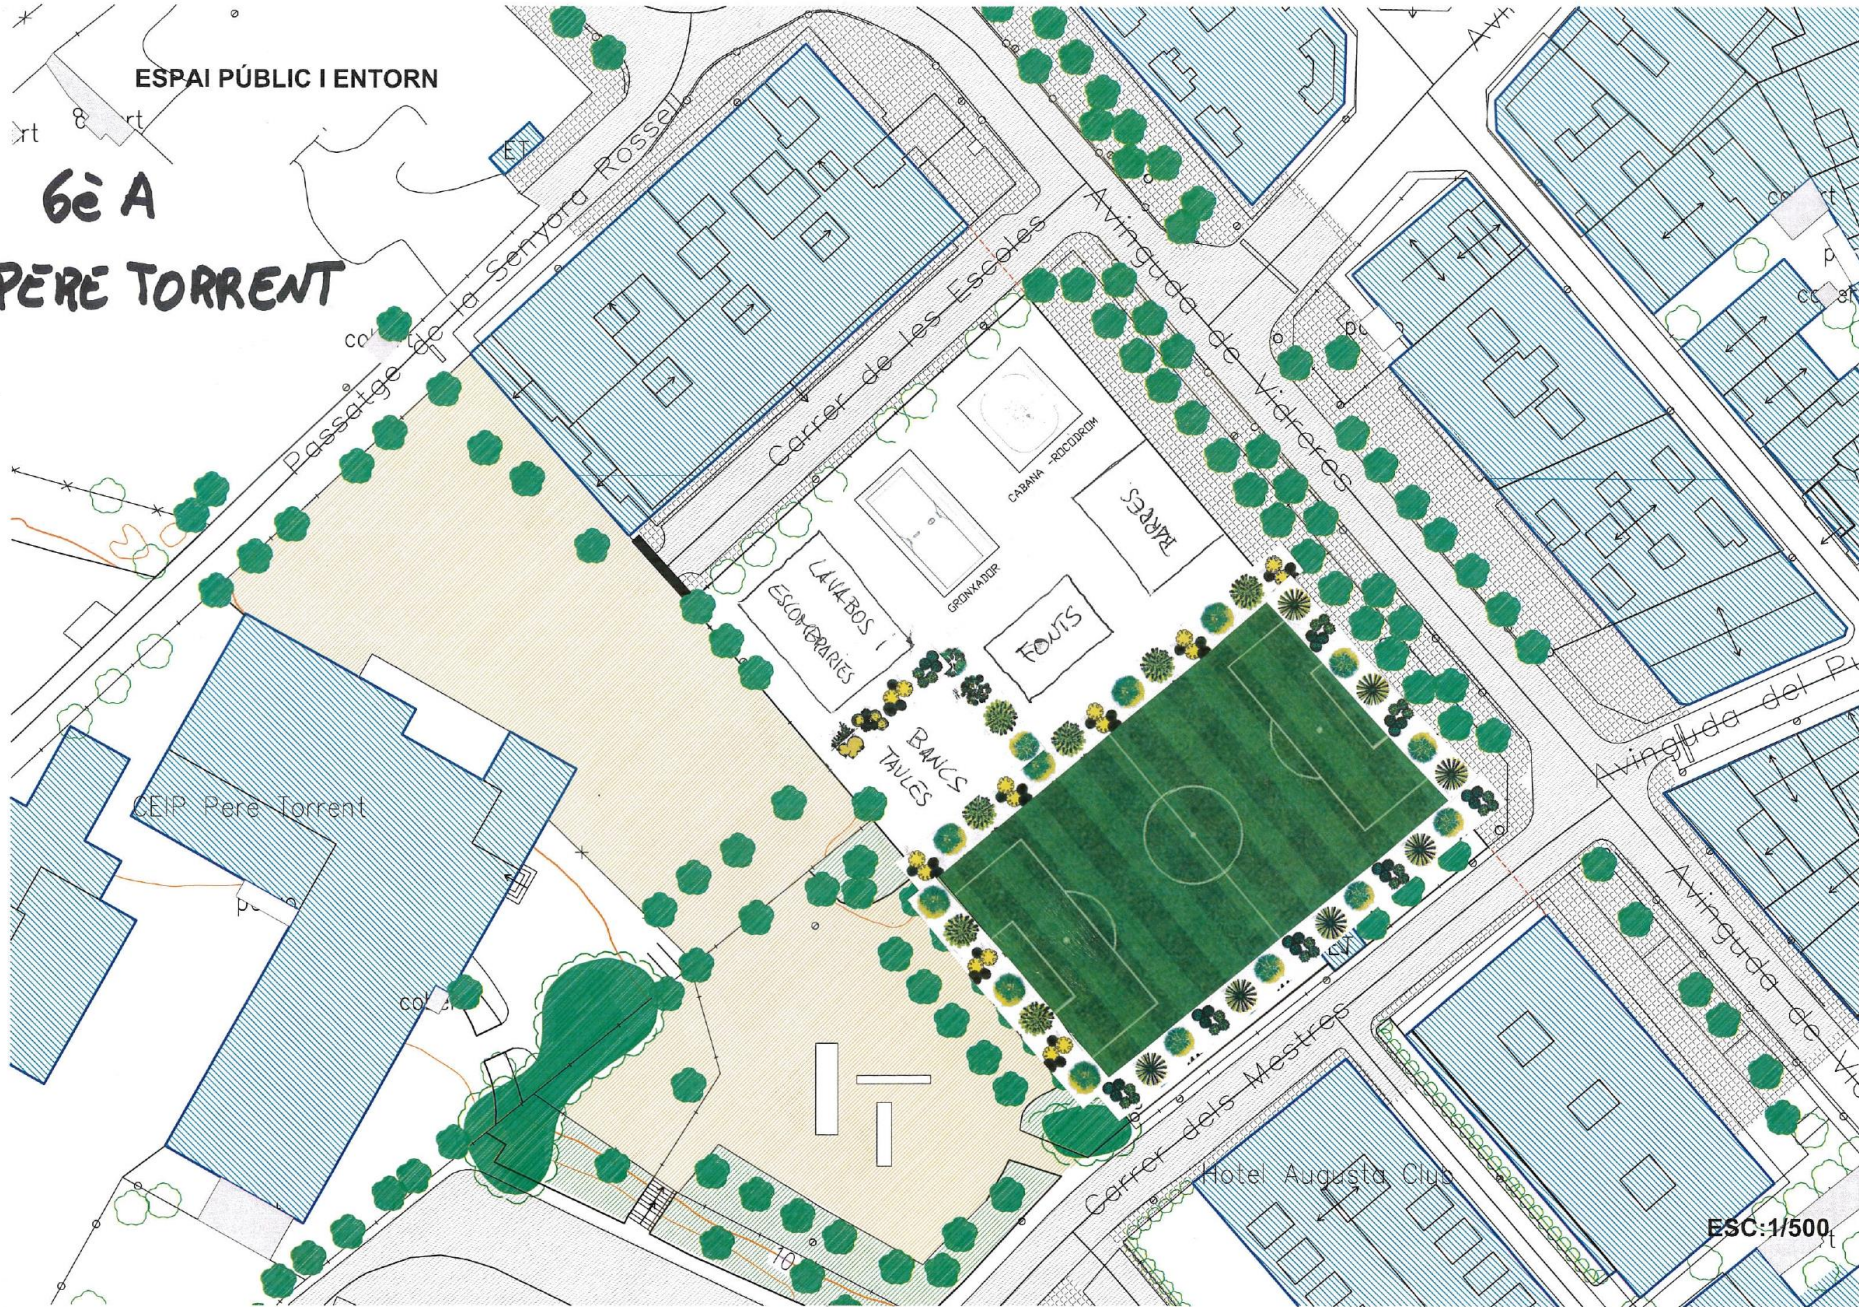

ESC: 1/500

ESPAI PÚBLIC I ENTORN

Escola Pere
Torrent 6B

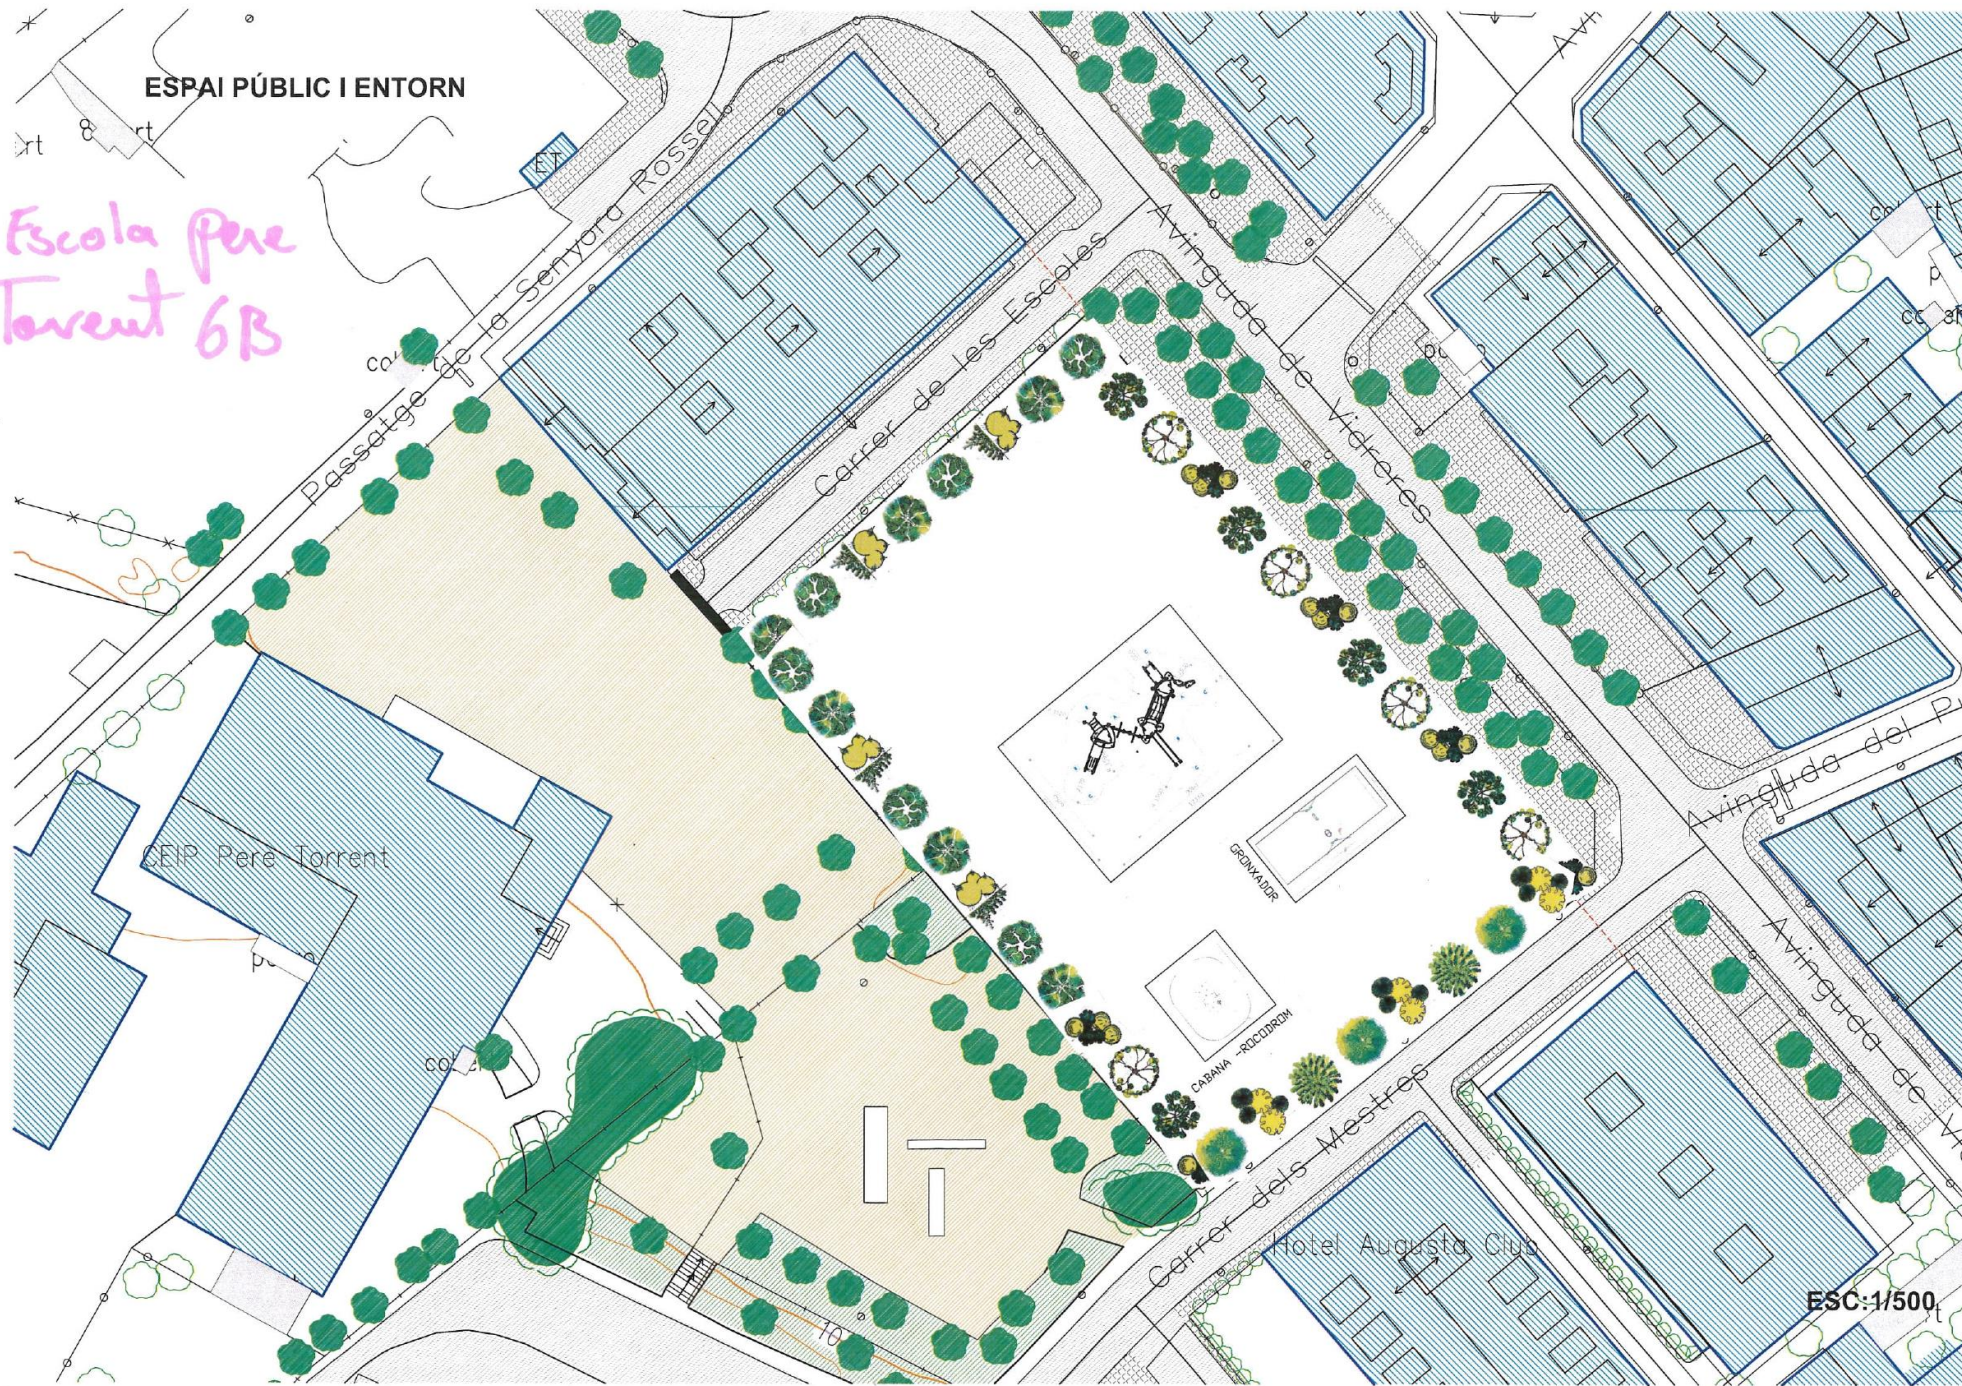

ESC:1/500

ESPAI PÚBLIC I ENTORN

ESCOLA PERE TORRENT
Classe: 6è C




COL·LEGI IMMACULADA CONCEPCIÓ

- BERTA GUTIÉRREZ
- PAU CARBÓ

ESPAI PÚBLIC I ENTORN

IMMACULADA
CONCEPCIO'
Gè A
BERTA GUTIERREZ

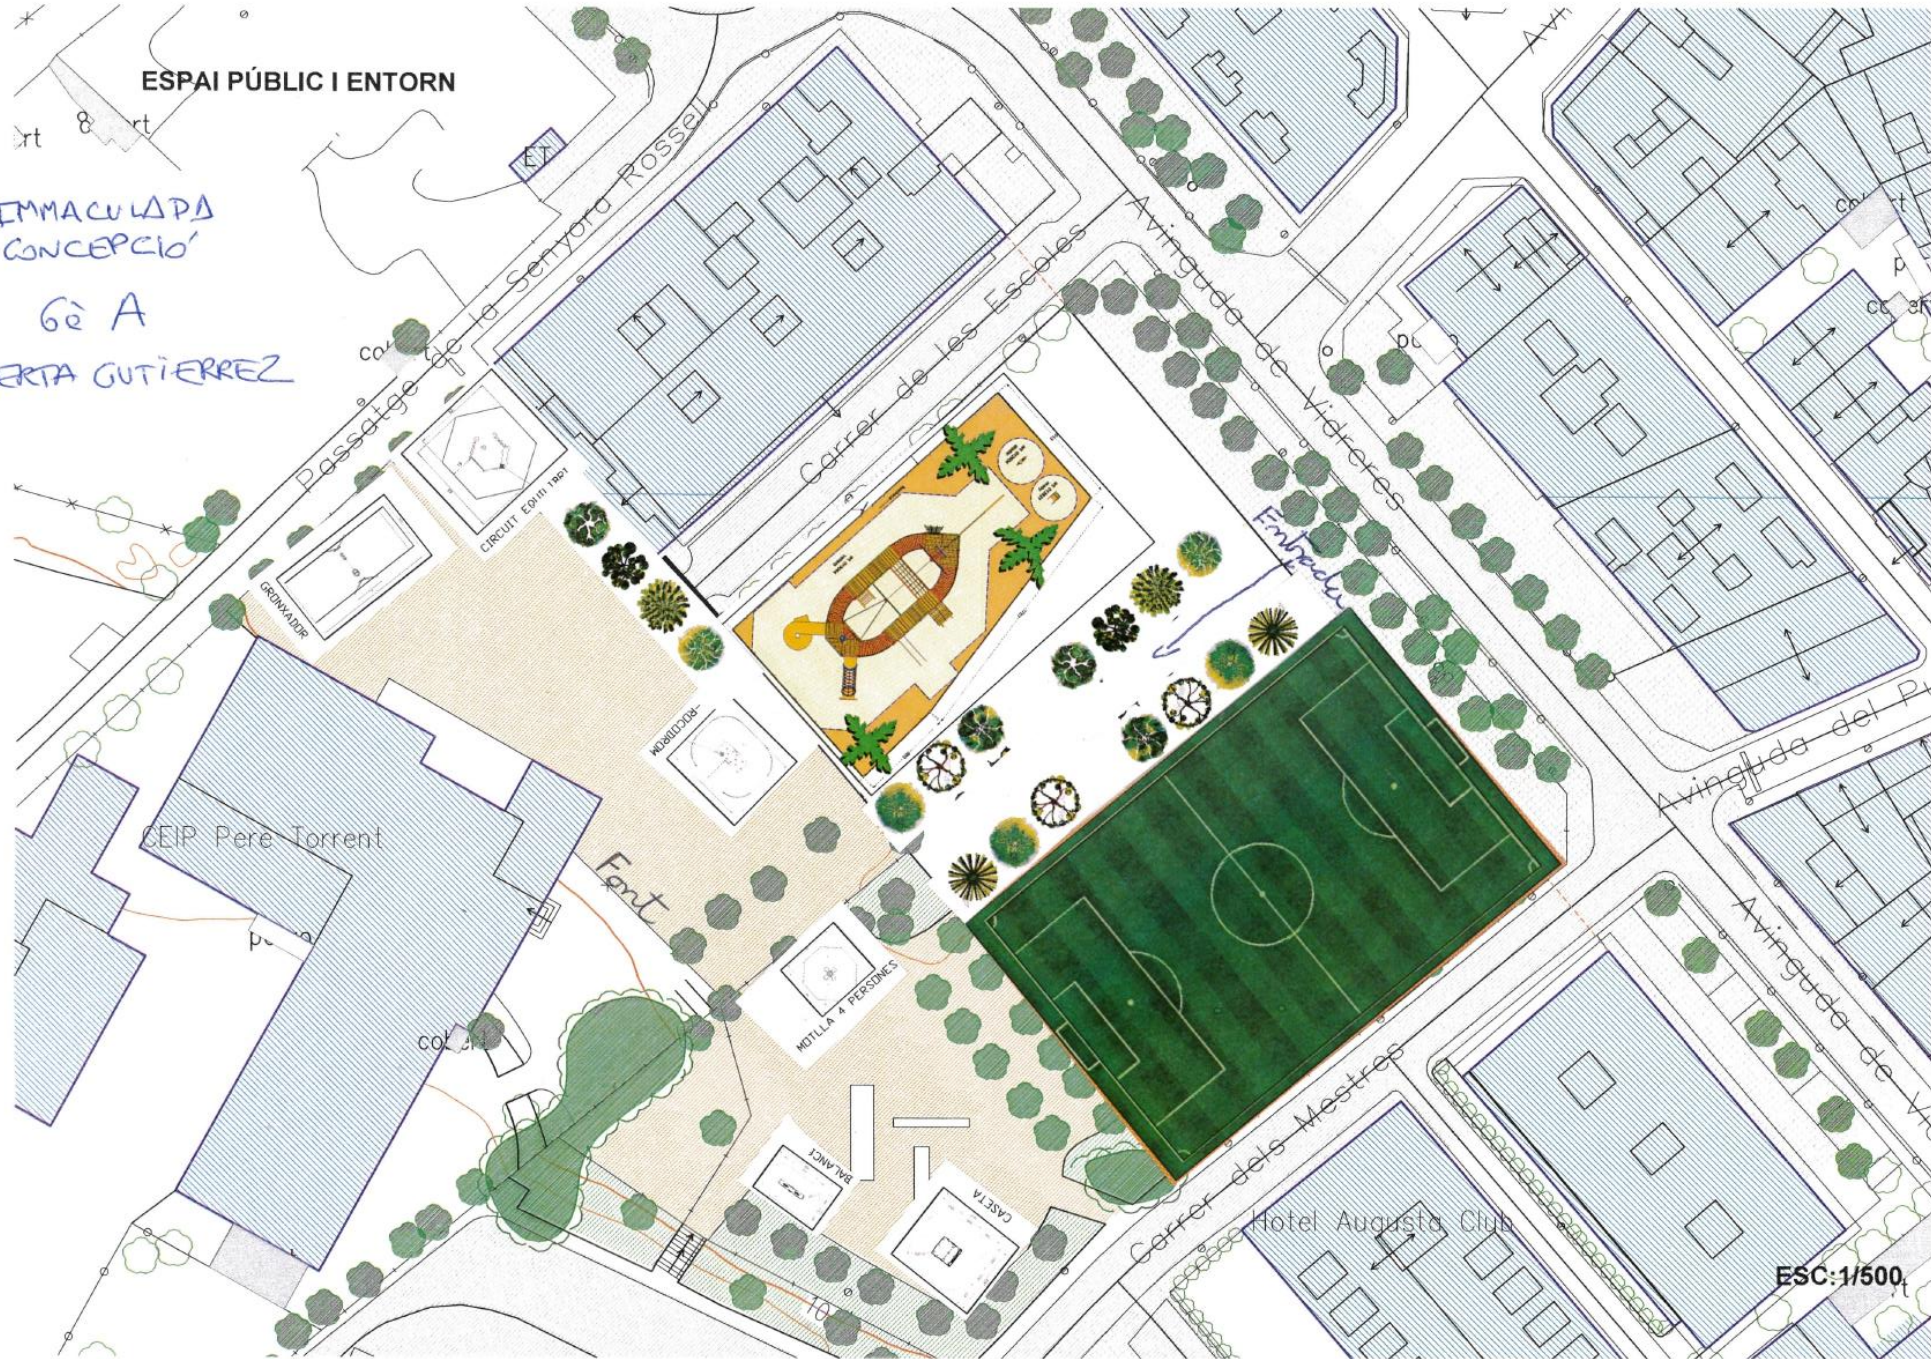

ESC:1/500

ESPAI PÚBLIC I ENTORN

IMMACULADA
CONCEPCIO

62B
PAU CARRO



CEIP Pere Torrent

Hotel Augusta Club

ESC: 1/500

INSTITUT ESCOLA

- ÀLEX FORA
- ALAZNE ROZAS



Arribem al final....





Participem en el disseny del solar del costat de l'escola Pere Torrent

Acta de la Sessió de treball – 12 d'abril de 2021

