

**PRESSUPOSTOS
PARTICIPATS**



Tu decideixes!

AJUNTAMENT DE LLORET DE MAR

PRESSUPOSTOS PARTICIPATS 2017



Ajuntament de
Lloret de Mar

57

Servei responsable: **Serveis Públics**

Altres serveis que hi col·laboren:

NOM DEL PROJECTE: *Canviar les faroles de l'entrada del barri (carrer Fusters)*

NOM DEL BARRI: *CAN BALLELL*

QUANTITAT ASSIGNADA AL BARRI: *57.140,51*



Proposta veïnal

Canviar les faroles de l'entrada del barri (carrer Fusters)

Descripció: Es proposa canviar el model de les faroles actuals ja que aquestes s'embruten i atrauen els insectes.

Localització de la proposta

c/ fusters



INFORME TÈCNIC

Es valora la substitució de les lluminàries actuals tipus globus per noves lluminàries de tecnologia LED de millor eficiència energètica.

S'adjunta plànol i pressupost.

PRESSUPOST ACTUACIÓ:

TOTAL (IVA inclòs) = 11.233, 46 €

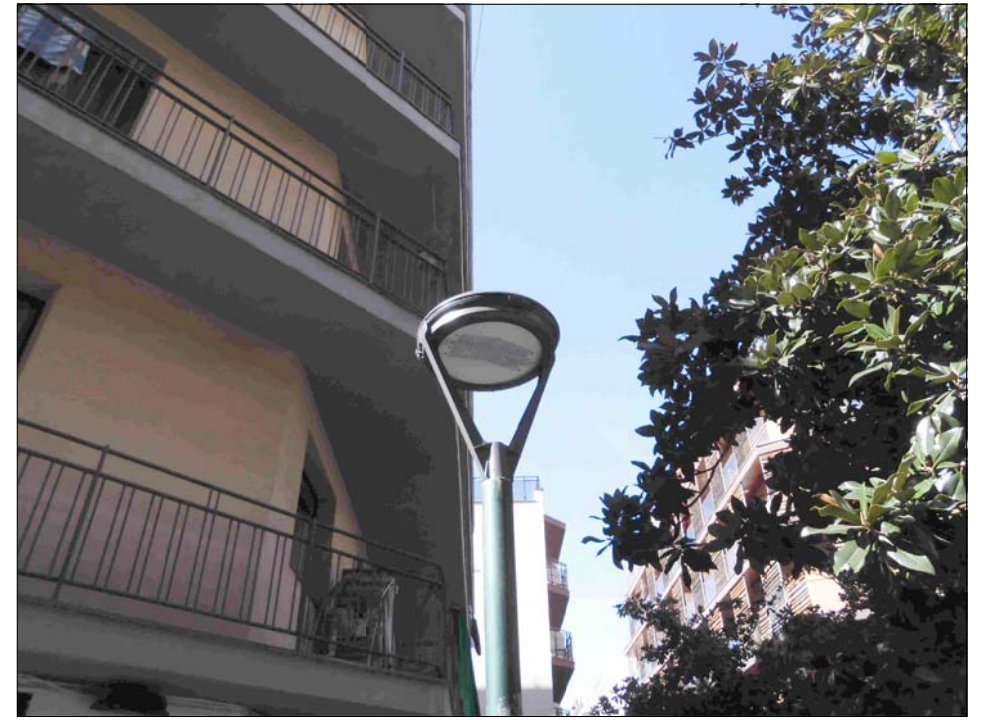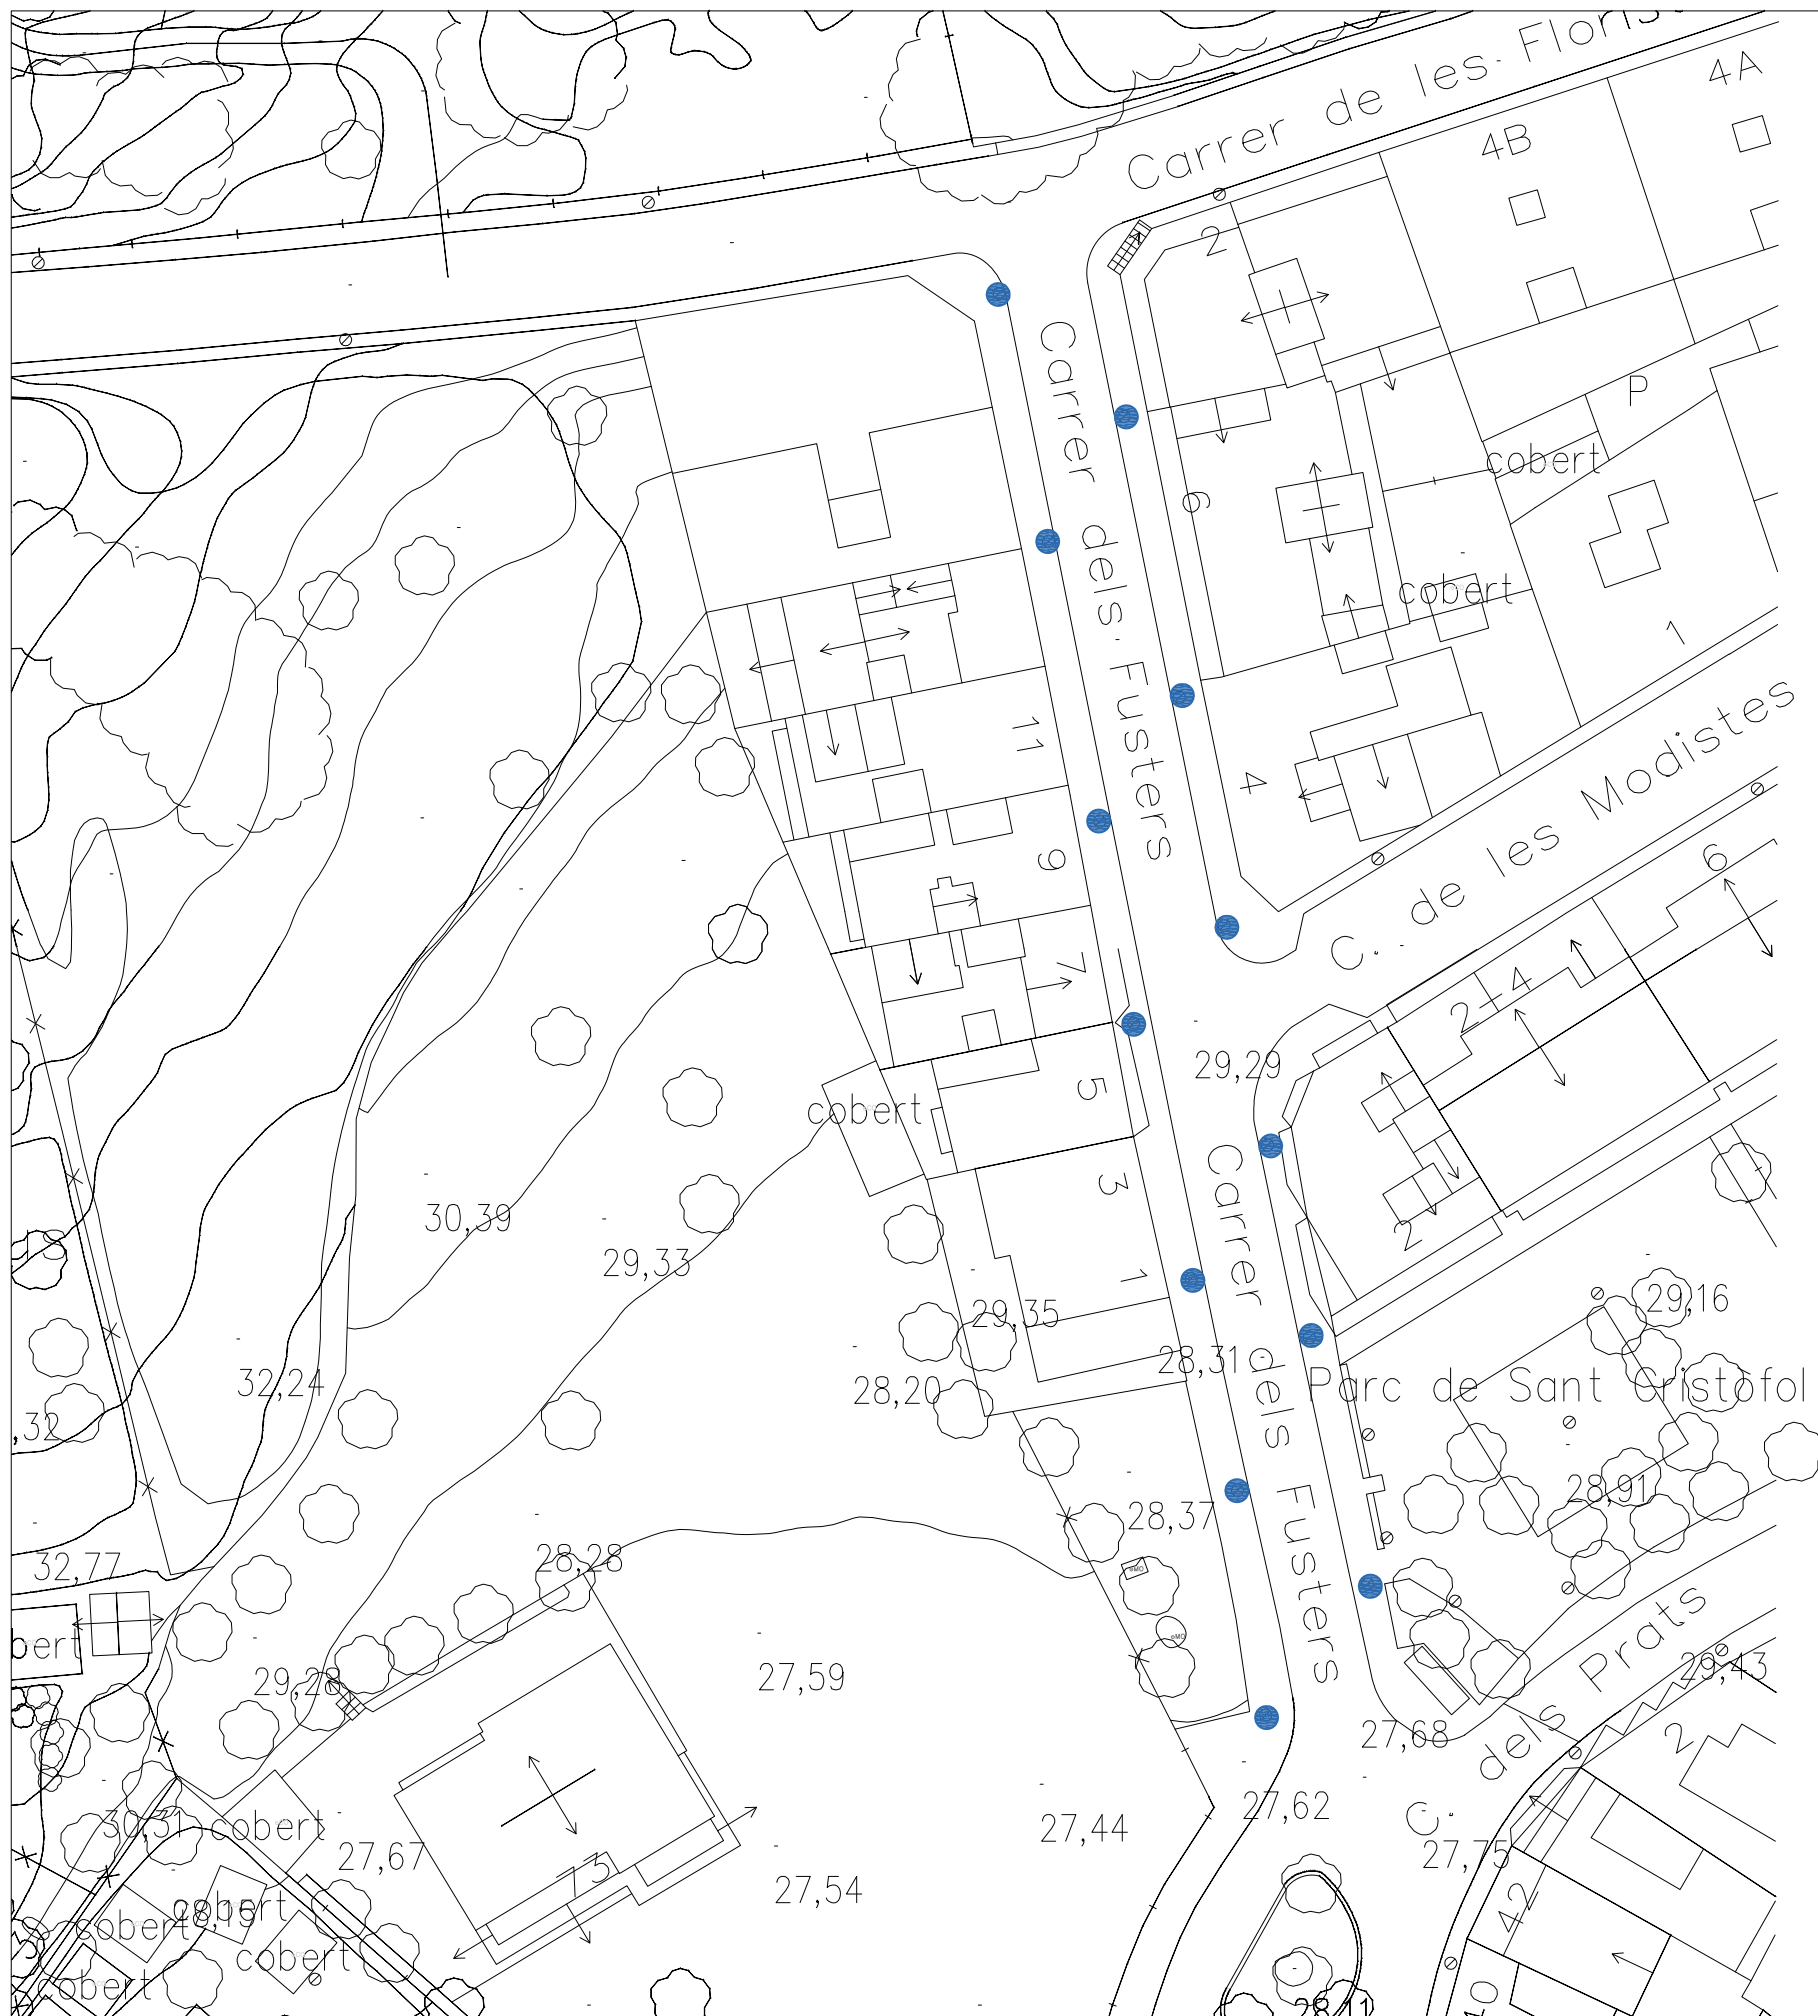

PRESSUPOST ESTIMAT = 11.233,46EUROS

L'ENGINYER MUNICIPAL JORDI AULET I CORNEY	L'ALCALDE JAUME DULSAT I RODRÍGUEZ	ESCALA 1/500	 AJUNTAMENT DE LLORET DE MAR (LA SELVA)	DATA MAIG-17	BASES TÈCNiques PER A L'ELIMINACIÓ DE LAMPADES DE VSAP I ORDENACIÓ AMBIENTAL AL CARRER DELS FUSTERS	TÍTOL PLANTA	NUM. 04
--	---	----------------------------	--	---------------------	--	---------------------	-----------------------