

**PRESSUPOSTOS
PARTICIPATS**



Tu decideixes!

AJUNTAMENT DE LLORET DE MAR

PRESSUPOSTOS PARTICIPATS 2017



**Ajuntament de
Lloret de Mar**

51

Servei responsable: **Medi Ambient**

Altres serveis que hi col·laboren:

NOM DEL PROJECTE: Col·locar una barana al camí del final de la platja de Fenals

NOM DE LA ZONA: OEST

QUANTITAT ASSIGNADA: 50.616,39 (no definitiu)



Proposta veïnal

Col·locar una barana al camí de finals platja Fenals

Descripció: Col·locar barana a final platja de Fenals i arranjar la zona que actualment està en mal estat (arreglar els graons,...).

Localització de la proposta

INFORME TÈCNIC

Actuació prevista en l'adequació d'un pas accessible entre el restaurant GU-26 i quiosc de gelats GU-29 dins l'àmbit del Projecte executiu d'accessibilitat, ordenació d'usos i adequació paisatgística dels espais lliures forestals de l'entorn de la platja de Fenals, redactat per l'enginyeria Aspecte Paisatge, SL, l'octubre de 2006, i aprovat inicialment per JGL de 22/01/2010.

La proposta planteja crear un pas accessible en paral·lel al talús, amb base de sauló compactat i amb barana lateral de fusta, com a element de protecció i suport als transeünts. Alhora per reduir el pendent caldria aplanar la part superior del camí, així com fer aportació de sauló en determinats punts de la zona.


PRESSUPOST ESTIMAT D'ACTUACIÓ:

TOTAL (IVA inclòs) = 12.792,05 €

PRESSUPOSTOS PARTICIPATS



Tu decideixes!

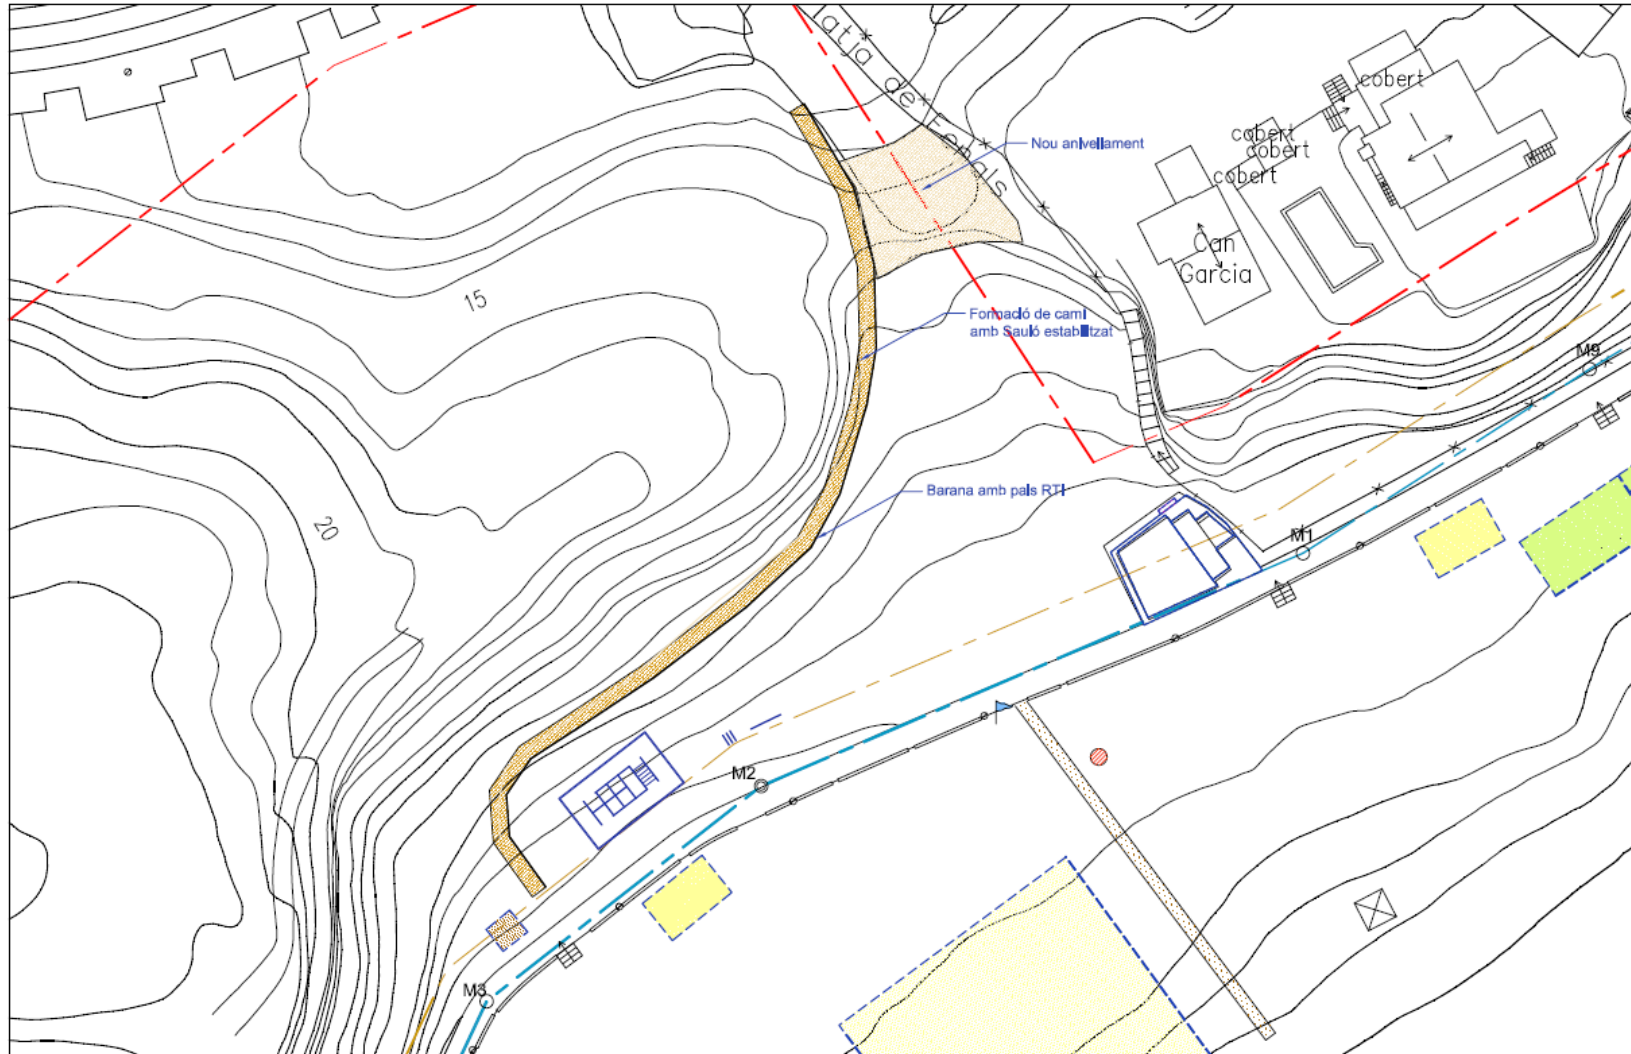

PRESSUPOST ESTIMAT = 12.792,05 EUROS

L'ENGINYER MUNICIPAL JORDI AULET I CORNEY	L'ALCALDE JAUME DULSAT I RODRÍGUEZ	ESCALA 1/500	 AJUNTAMENT DE LLORET DE MAR (LA SELVA)	DATA MAIG-17	BASES TÈCNiques ADEQUACIÓ DE L'ACCÉS A LA PLATJA DE FENALS DES DEL CARRER DE SANT JACINT DE CUBA (FENALS OEST)	TÍTOL PLANTA ACTUACIONS	NUM. 01
--	---------------------------------------	-----------------	--	-----------------	---	----------------------------	------------