

**PRESSUPOSTOS
PARTICIPATS**



Tu decideixes!

AJUNTAMENT DE LLORET DE MAR

PRESSUPOSTOS PARTICIPATS 2018



**Ajuntament de
Lloret de Mar**

Núm. proposta:

Servei responsable: **MEDI AMBIENT**

Altres serveis que hi col·laboren: **SERVEIS PÚBLICS**

NOM DEL PROJECTE: CONDICIONAR EL PASSEIG MARÍTIM I SA CALETA

QUANTITAT MÀXIMA ASSIGNADA: 500.000€

Proposta

Títol: Acondicionament i embelliment del Passeig Marítim Sa Caleta

Descripció: El Passeig Marítim de Lloret és un dels punts més visitats i concorreguts. És la cara de la nostra vila. Amb una partida de 500.000€ no es pot canviar / remodelar / actualitzar el passeig però si es podria embellir, acondicionar i dignificar.

TIPS proposa:

- Substituir (per acer inoxidable o ferro envellit molt més resistent a la salabror del mar) o pintar un cop a l'any les baranes que hi ha a la zona de Sa Caleta i al Mirador dels Campions i Roca d'En Maig.
- Al Racó d'en Bernat (davant Es Cavall Bernat on actualment hi ha la caseta dels socorristes i un lavabo) eliminar el "cutre mur dels 70" que esta en molt mal estat i crear un espai obert i elevat amb bancs i una mena de esglaons / graderies perquè la gent es pugui seure a prendre el sol i a gaudir de les vistes (actualment hi ha gent que ho fa).
- Substituir totes les papereres que hi ha amb guixades, rovellades i en mal estat (de tot el passeig) per unitats noves que són propietat de l'Ajuntament.
- Acondicionar i adaptar el pas de vianants que va del Passeig Marítim a l'Avinguda Josep Tarradelles per a persones amb mobilitat reduïda.

Localització de la proposta

Passeig marítim de la platja de Lloret i passeig de sa Caleta

INFORME TÈCNIC

L'Ajuntament de Lloret en els darrers anys ha anat substituint progressivament les escales, rampes i baranes de protecció de la platja per d'altres fabricades amb acer inoxidable, per ser un material més resistent a les condicions marines. Les baranes del mirador de Mallorca a la zona de sa Caleta i la del mirador dels Campions han estat repintades previ a l'inici de temporada d'estiu.

A l'entorn del paratge de sa Caleta hi ha previst un projecte que permetrà arranjar i ampliar les casetes de pescadors, així com reconduir les aigües d'escorrentia que erosionen la platja, alhora que pretén endreçar el conjunt de l'espai d'avarada. Així doncs, aquest sector queda exempt de la present valoració, per ser una actuació prevista en els pressupostos municipals.

Des dels Serveis Tècnics Municipals, a petició de l'equip de govern, s'està treballant en la redacció d'un projecte de renovació de l'espai on s'emplaça la caseta de primers auxilis. La memòria preveu retirar l'actual mur de bloc, crear un banc corregut que faci la funció de grada/mirador cap al mar, fer accessible l'espai amb una rampa i jardineres laterals per



salvar el desnivell del terreny, recol·locar el WC públic situant-lo a nivell de la calçada i substituir-lo, junt amb la caseta de salvament, per uns altres equipaments que segueixin el mateix model i disseny que la resta d'equipaments de serveis públics que es muntaran al llarg de l'estiu 2018. Pendent de fer estimació econòmica.

Pel que fa a l'adequació del pas de vianants, aquest és un punt (gual 87-88) recollit en la subfase 2 del projecte executiu de la 1a del Pla d'accessibilitat que inclou la zona del passeig marítim i Av. Just Marlés, entre d'altres vials de la zona lúdica i comercial. Les obres contingudes en aquesta subfase 2 formen part de l'expedient de licitació ref. 7/18 PL PC (ref. F112018000160).

En l'àmbit del passeig marítim de Lloret, amb la línia de la proposta plantejada, s'hi podrien incloure d'altres actuacions fins a assolir el crèdit disponible, com:

- Renovació de bancs de pedra del passeig. El passat 2017 es van substituir alguns dels bancs del passeig malmesos per l'acció del temporal del mes de gener això no obstant resten alguns bancs amb desperfectes que convindria substituir.
- Substitució de mobiliari: mòduls WC públics de la zona del club nàutic i del passeig Manel Bernat, papereres,...
- Adequació de l'espai soterrat del passeig Camprodon i Arrieta per ser destinat a practicants d'esports aquàtics sense motor: caiac, rem, paddle surf,...
- Renovació del coronament del mur delimitador de la riera de Lloret, per altre que faci la funció de banc dotat de respallier

PRESSUPOST ACTUACIÓ:

TOTAL (IVA inclòs) = 500.000 €

**PRESSUPOSTOS
PARTICIPATS**



Tu decideixes!

RECURS FOTOGRAFIC:



**PRESSUPOSTOS
PARTICIPATS**



Tu decideixes!



**PRESSUPOSTOS
PARTICIPATS**



Tu decideixes!


RENDER ACTUACIÓ ESPAI SA CALETA:



PRESSUPOSTOS PARTICIPATS



Tu decideixes!

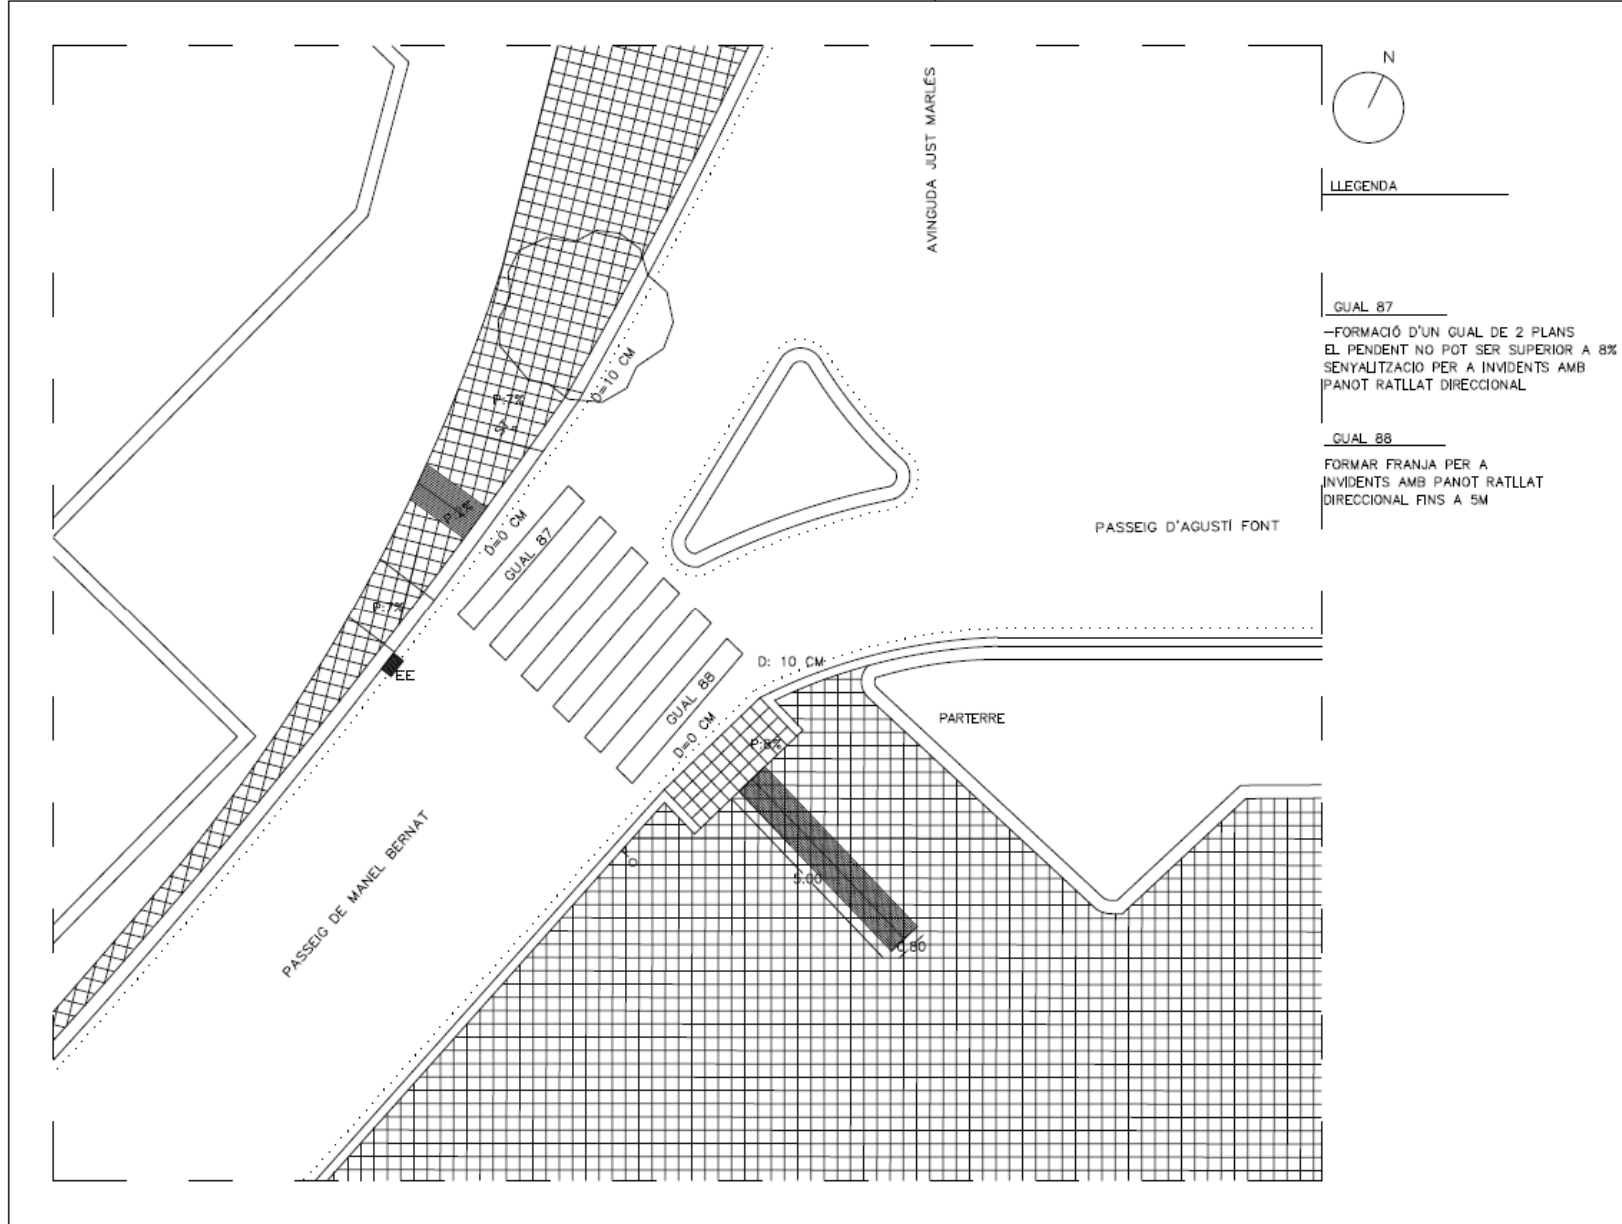

PROFECTE D'EXECUCIÓ DE LA TERCERA FASE DEL PLA D'ACCESSIBILITAT PER A LA SUPRESSIÓ DE BARRERES ARQUITECTÒNIQUES A LA VIA PÚBLICA DE LLORET DE MAR (2017)
PROPOSTA AV JUST MARLES - AGUSTI FONT GUALS DEL 87 AL 88 E: 1/100 M. MERCE COROMINAS I NOGUERA - ARQUITECTA - NOVIEMBRE 2017