

**PRESSUPOSTOS
PARTICIPATS**



Tu decideixes!

AJUNTAMENT DE LLORET DE MAR

PRESSUPOSTOS PARTICIPATS 2017



Ajuntament de
Lloret de Mar

17

Servei responsable: Serveis públics

Altres serveis que hi col·laboren: Parcs i Jardins

**NOM DEL PROJECTE: Col·locació d'elements que obstaculitzin
l'aparcament de vehicles al carrer Joaquim Ruyra de la Urbanització
Bloch i fer la vorera que manca entre els carrers Maurici Serrahima i
Vicens Vives**

NOM DE LA ZONA: CENTRE

QUANTITAT ASSIGNADA: 41.577,75



Proposta veïnal

Col·locació d'elements que obstaculitzin l'aparcament de vehicles al carrer Joaquim Ruyra de la Urbanització Bloch i fer la vorera que manca entre els carrers Maurici Serrahima i Vicens Vives Descripció: Col·locar elements (combinar bancs de fusta, papereres, arbrat, pilones) per evitar l'estacionament indegut en les voreres. Completar fent la vorera que manca entre els carrers Maurici Serrahima i Vicens Vives, en el contorn de la zona verda. Al carrer Joaquim Ruyra, a l'estiu, estacionen vehicles a les dues voreres, de manera que el veïns hem de baixar de les voreres perquè estan ocupades i hem d'anar pel mig de la carretera. A més, a més, aquests vehicles, que solen ser estrangers, un cop finalitzen la seva estada, hi deixen deixalles i dormen dins del cotxe.

Localització de la proposta

c/ Joaquim Ruyra

INFORME TÈCNIC

Formació d'una vorera i recollida de les aigües pluvials que baixen pel carrer i les que es recullen de la zona verda.

Els treballs es poden fer en diverses fases per tal d'ajustar-nos als diners previstos als pressupostos participats.

PRESSUPOST ACTUACIÓ:

TOTAL (IVA inclòs) = 56.739,51 €

RESUM DE PRESSUPOST

CAPITOL	RESUM	EUROS	%
1	Acondicionament del terreny per col·locació de vorera.....	6.337,34	16,08
2	Pavimentació.....	31.467,84	79,86
3	Altres.....	1.600,00	4,06
	TOTAL EXECUCIÓ MATERIAL	39.405,18	
	13,00% Despeses Generals.....	5.122,67	
	6,00% Benefici industrial.....	2.364,31	
	SUMA DE G.G. y B.I.	7.486,98	
	21,00% I.V.A.....	9.847,35	
	TOTAL PRESSUPOST CONTRACTA	56.739,51	
	TOTAL PRESSUPOST GENERAL	56.739,51	

Puja el pressupost general l'esmentada quantitat de CINQUANTA-SIS MIL SET-CENTS TRENTA-NOU EUROS amb CINQUANTA-UN CÈNTIMS

, a .

El promotor

La dirección facultativa

Projecte: Amidament Vorera av./ Can Botet
Ref.: 359.1

Adreça: Av./ Can Botet
Localitat: Lloret de Mar

DATA
26-4-2017


Títular
Ajuntament de Lloret de Mar P.1710200E

Enginyer Tècnic Industrial:
Ruben Egea Gomez col·legiat 21.017

Núm.:
01

Plànol:
Situació

1/500

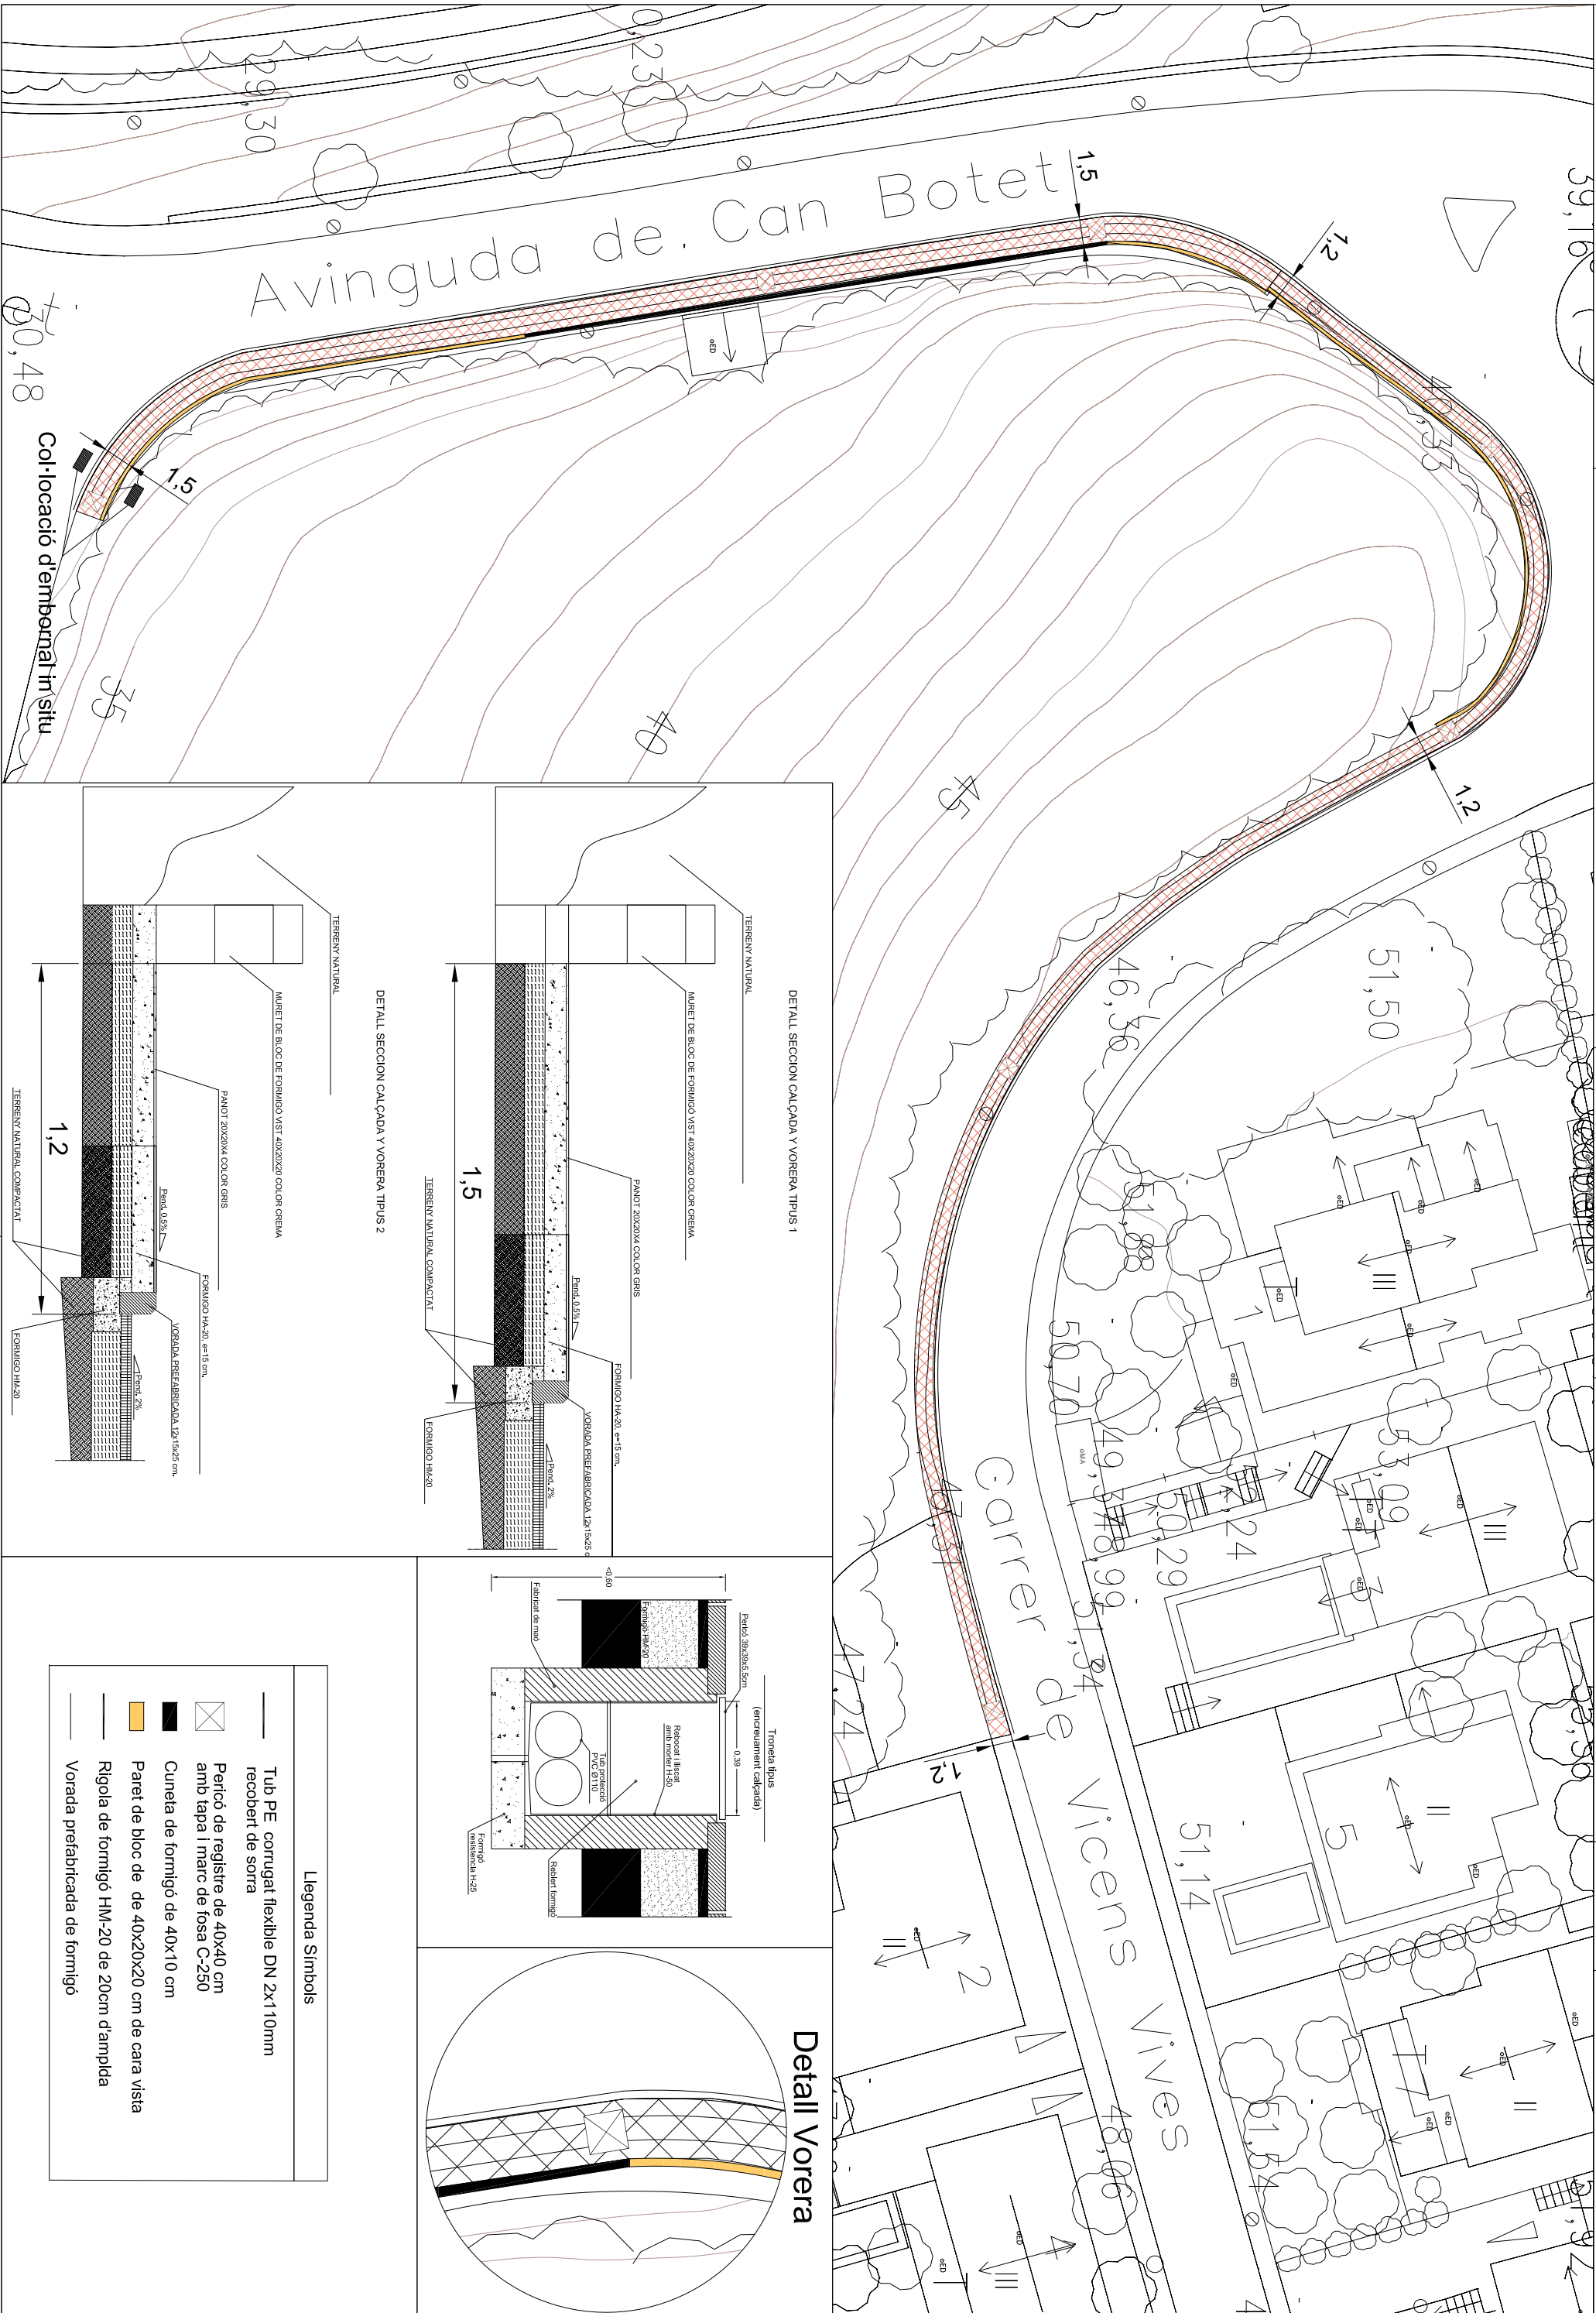


Detail Vorera

Llegenda Symbols

- Tub PE corrugat flexible DN 2x110mm recobert de sorra
- ⊠ Perifó de registre de 40x40 cm amb tapa i marc de fosa C-250
- Cuneta de formigó de 40x10 cm
- ▬ Paret de bloc de de 40x20x20 cm de cara vista
- ▬ Rigola de formigó HM-20 de 20cm d'amplada
- ▬ Vorada prefabricada de formigó

DETALL SECCION CALÇADA Y VORERA TIPUS 2

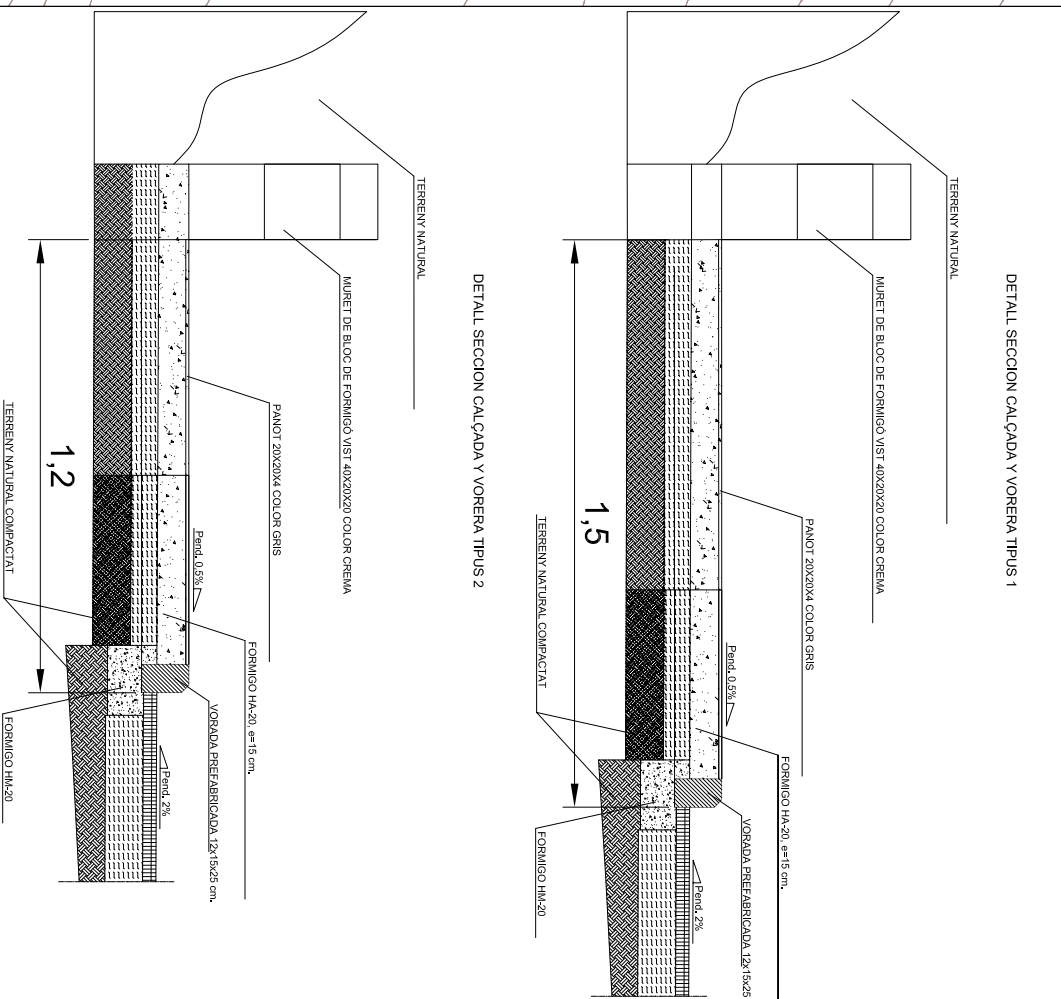

DETALL SECCION CALÇADA Y VORERA TIPUS 1

